


# ÚZEMNÍ STUDIE ŘÍMOV (U1) - LOKALITY 4A, 4B, 4C

# ŠIRŠÍ VZTAHY

CELKOVÁ SITUACE

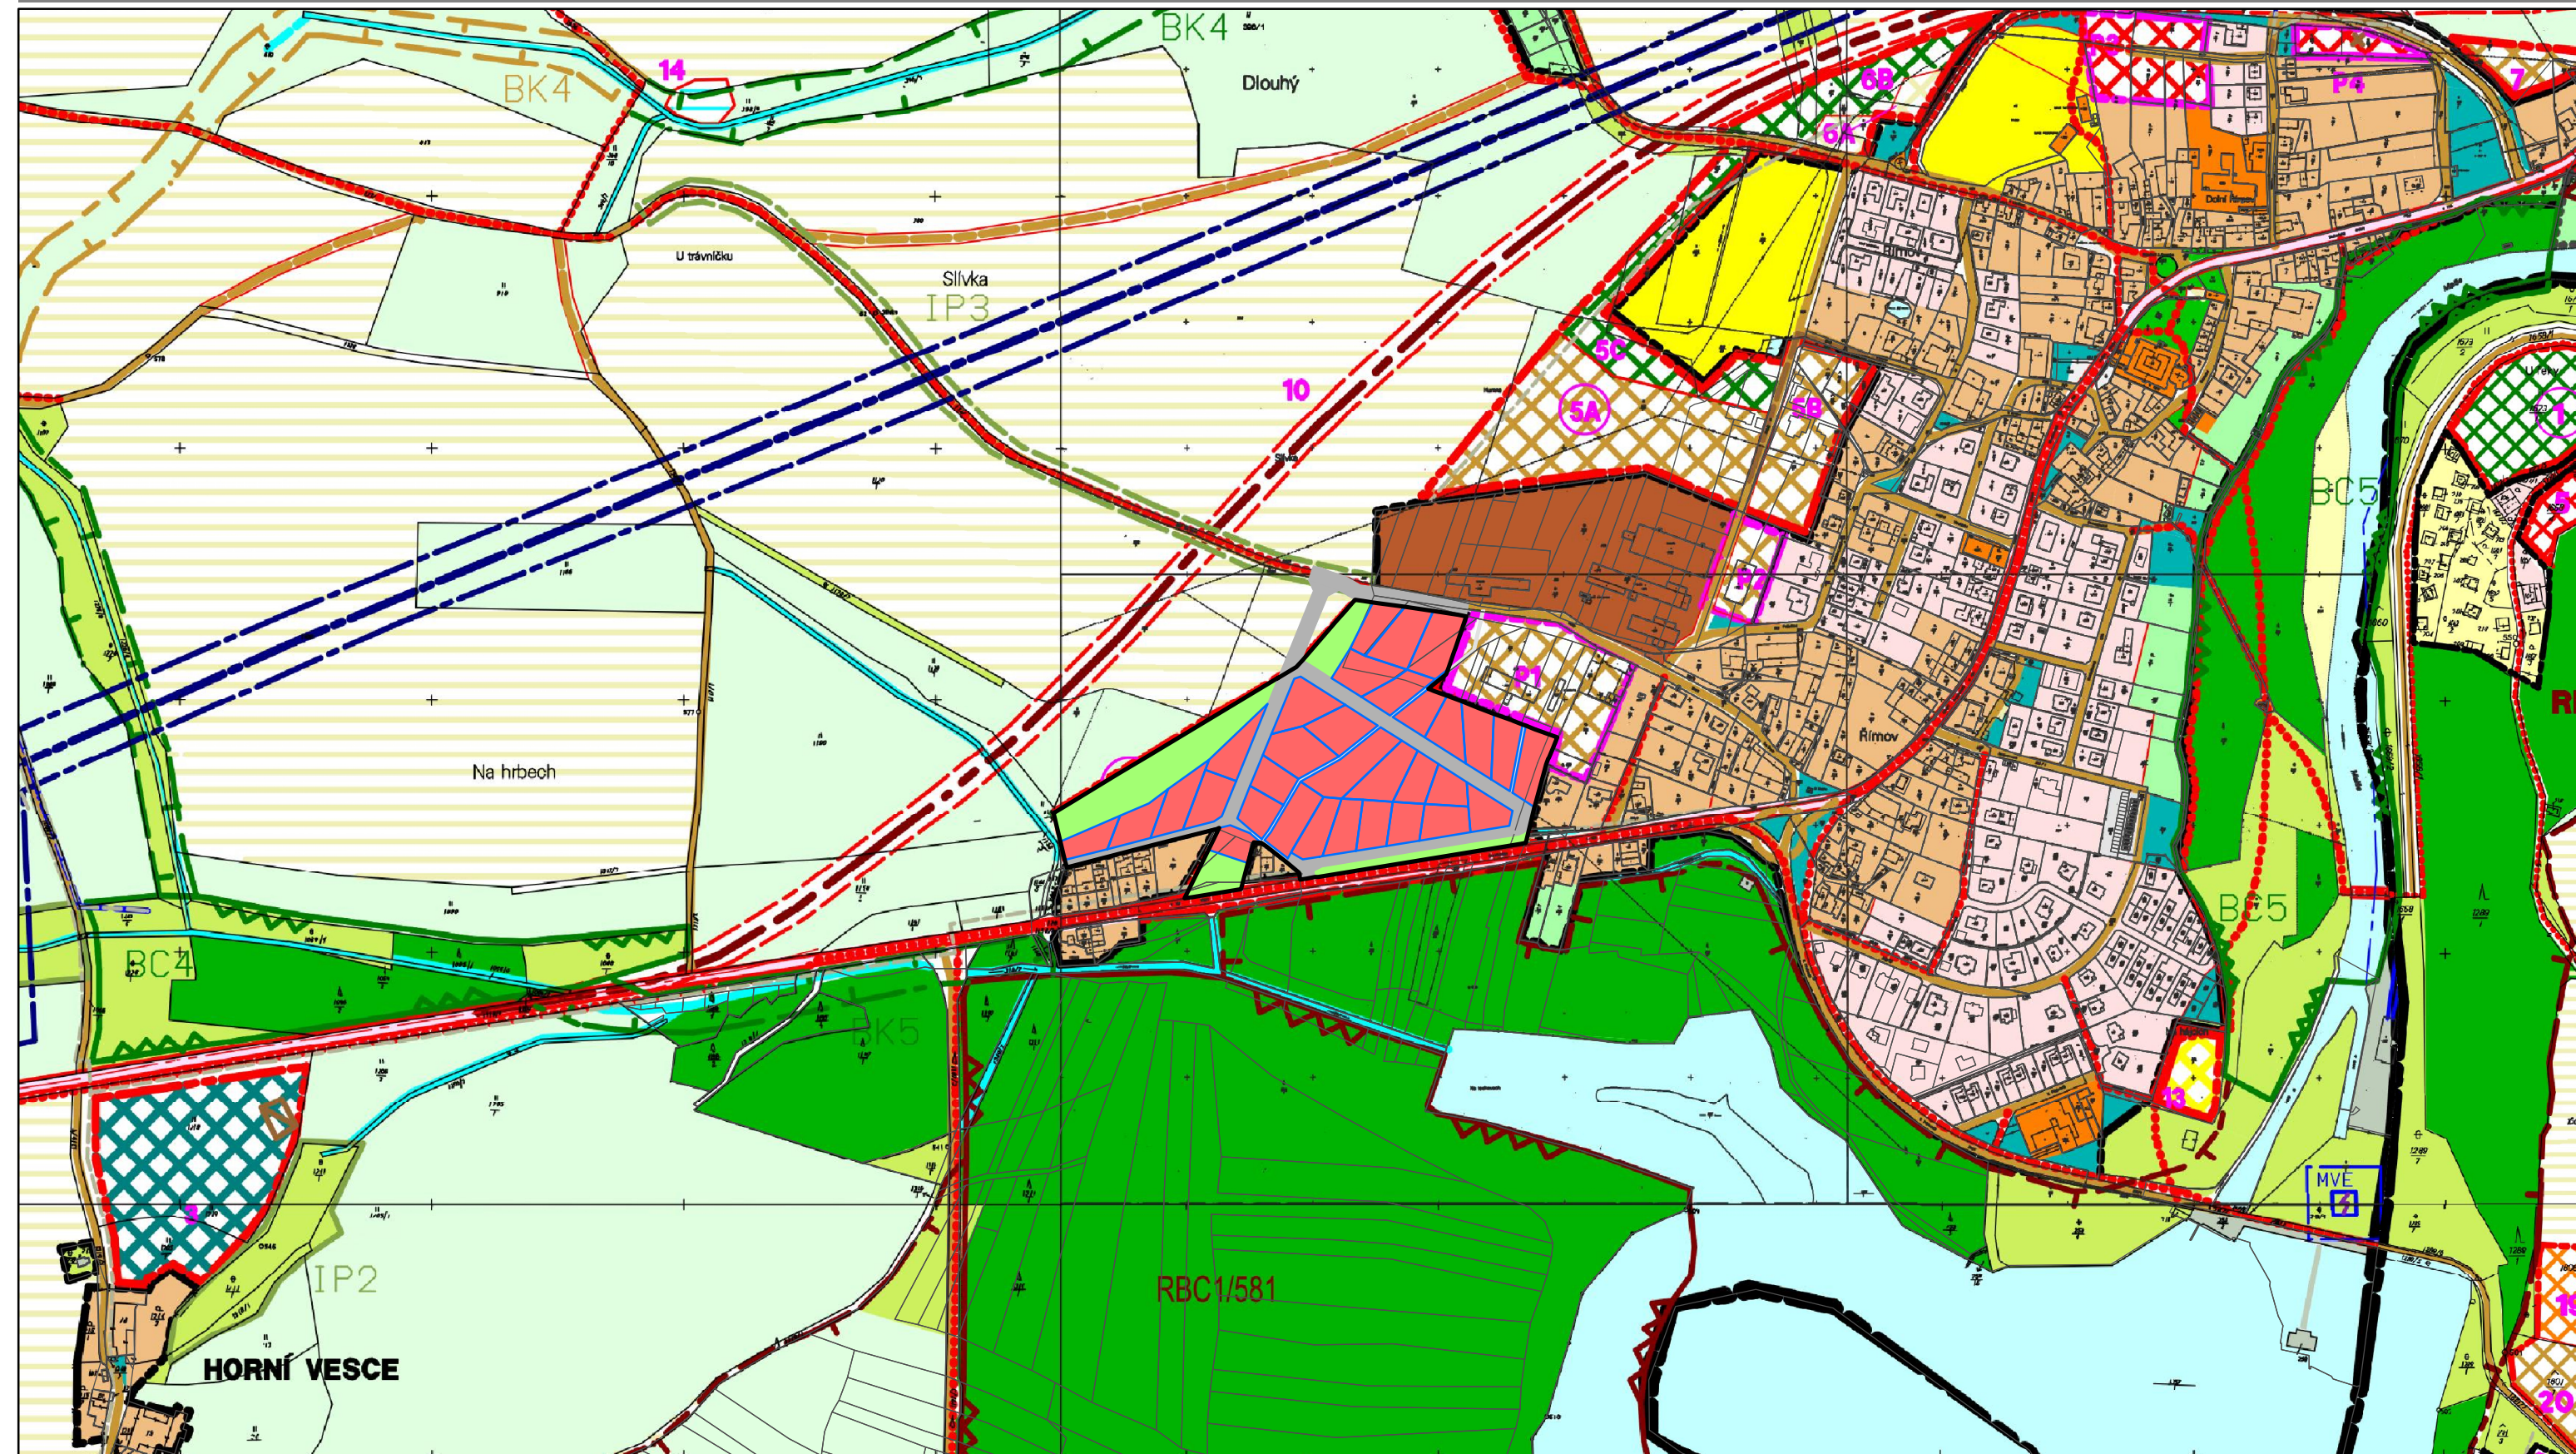

Pořizovatel: Městský úřad Římov  
Oprávněná osoba pořizovatele: Ing. Lenka Šimová

ÚZEMNÍ STUDIE ŘÍMOV (U1) - LOKALITY 4A, 4B, 4C  
ŠIRŠÍ VZTAHY

Studio MAP s.r.o.  
Ing. arch. Filip Dubský, Ing. Jan Šíma

MĚŘÍTKO  
1:1000