


ÚZEMNÍ STUDIE ŘÍMOV (U1) - LOKALITY 4A, 4B, 4C

CELKOVÁ SITUACE

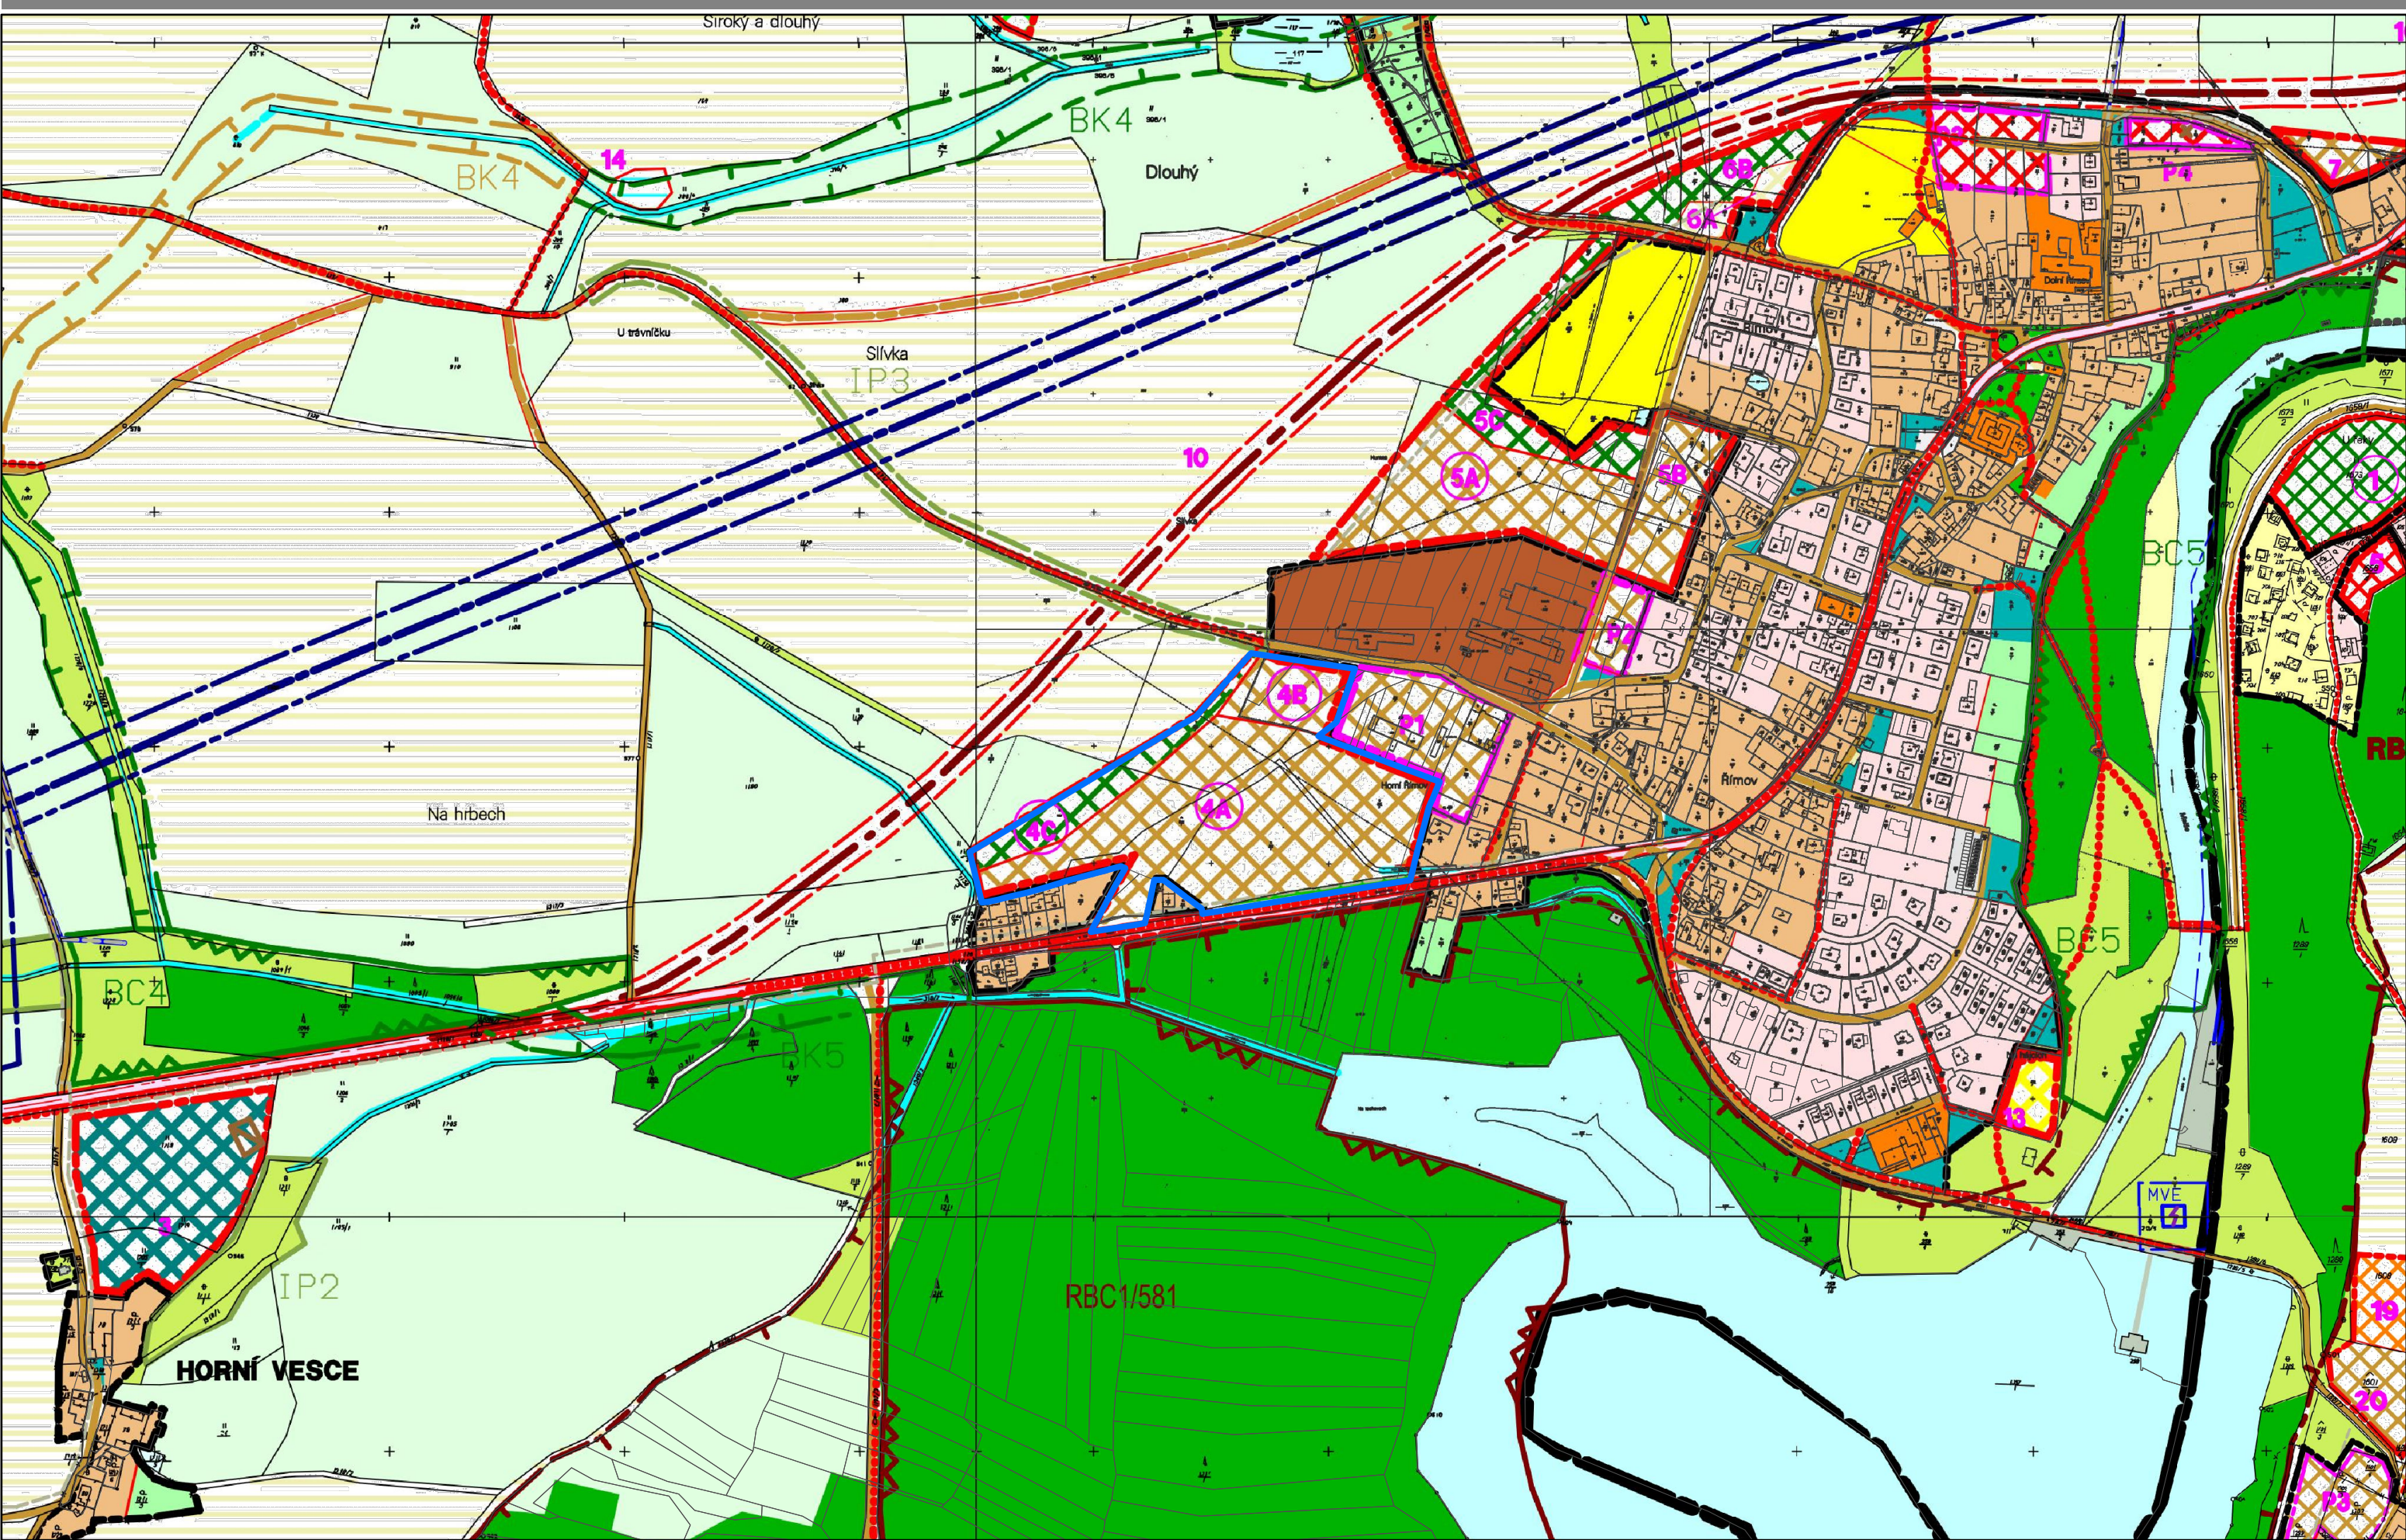

ŠIRŠÍ VZTAHY

HRANICE		
stav	návrh	popis
		hranice řešeného území

Pořizovatel: Městský úřad Římov
Oprávněná osoba pořizovatele: Ing. Lenka Šimová

ÚZEMNÍ STUDIE ŘÍMOV (U1) - LOKALITY 4A, 4B, 4C
ŠIRŠÍ VZTAHY

Studio MAP s.r.o.
Ing. arch. Filip Dubský, Ing. Jan Šíma

MĚŘÍTKO
1:1000