



**PMK ŠÍŘKA 12 M**

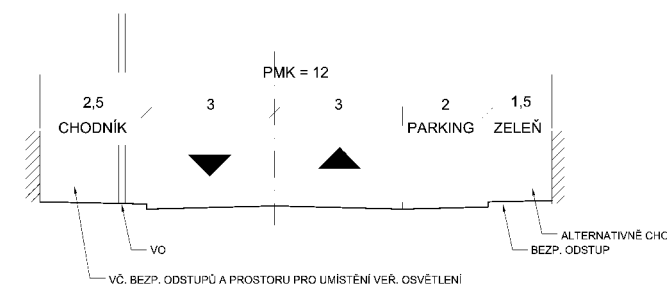

**PMK ŠÍŘKA 9 M**

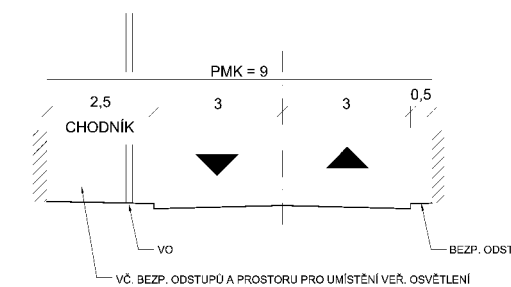

## HRANICE

- | stav | návrh | popis                  |
|------|-------|------------------------|
|      |       | hranice řešeného území |
|      |       | návrh nové parcelace   |

## DALŠÍ ZÁMĚRY V ÚZEMÍ

- | stav | návrh | popis                                     |
|------|-------|---|
|      |       | pěší a turistické cesty                   |
|      |       | vstupy do území                           |
|      |       | orientační napojovací bod stavby na TI DI |

## PLOCHY S ROZDÍLNÝM ZPŮSOBEM VYUŽITÍ

- | stav | návrh | popis   |
|------|-------|---|
|      |       | plochy veřejných prostranství - komunikace      |
|      |       | plochy veřejných prostranství - pěší komunikace |

## DOPRAVNÍ INFRASTRUKTURA

- | stav | návrh | popis                 |
|------|-------|-----------------------|
|      |       | návrh nové komunikace |
|      |       | chodník               |
|      |       | parking a zeleň       |

Pořizovatel: Městský úřad Římov  
Oprávněná osoba pořizovatele: Ing. Lenka Šimová

**ÚZEMNÍ STUDIE ŘÍMOV (U1) - LOKALITY 4A, 4B, 4C**  
**VÝKRES DOPRAVNÍ INFRASTRUKTURY**

Studio MAP s.r.o.  
Ing. arch. Filip Dubský, Ing. Jan Šíma

MĚŘÍTKO  
1:1000