



PMK ŠÍŘKA 12 M

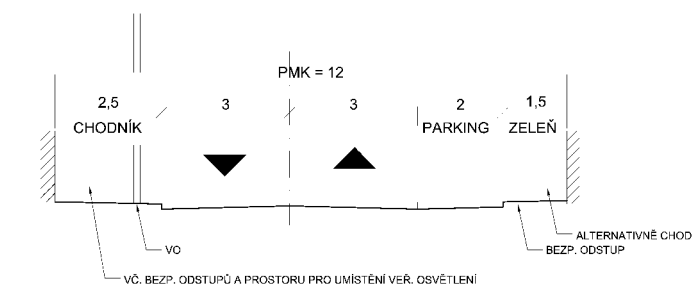

PMK ŠÍŘKA 9 M

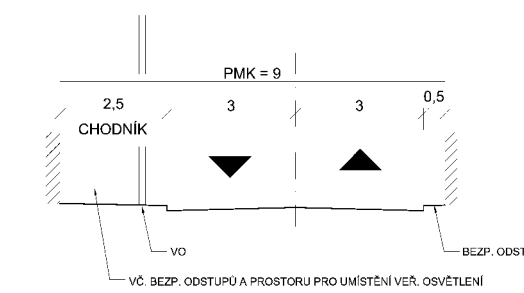

HRANICE

- slav | návrh | popis
- hranice řešeného území
- návrh nové parcelace

DALŠÍ ZÁMĚRY V ÚZEMÍ

- slav | návrh | popis
- pěší a turistické cesty
- vstupy do území
- orientační napojovací bod stavby na TI DI

PLOCHY S ROZDÍLNÝM ZPŮSOBEM VYUŽITÍ

- slav | návrh | popis
- plochy veřejných prostranství - pěší komunikace

DOPRAVNÍ INFRASTRUKTURA

- slav | návrh | popis
- návrh nové komunikace
- chodník
- parking a zeleň
- stávající komunikace (dle ÚP)

Pořizovatel: Městský úřad Římov
Oprávněná osoba pořizovatele: Ing. Lenka Šimová

ÚZEMNÍ STUDIE ŘÍMOV (U1) - LOKALITY 4A, 4B, 4C
VÝKRES DOPRAVNÍ INFRASTRUKTURY

Studio MAP s.r.o.
Ing. arch. Filip Dubský, Ing. Jan Šíma

MĚŘÍTKO
1:1000