


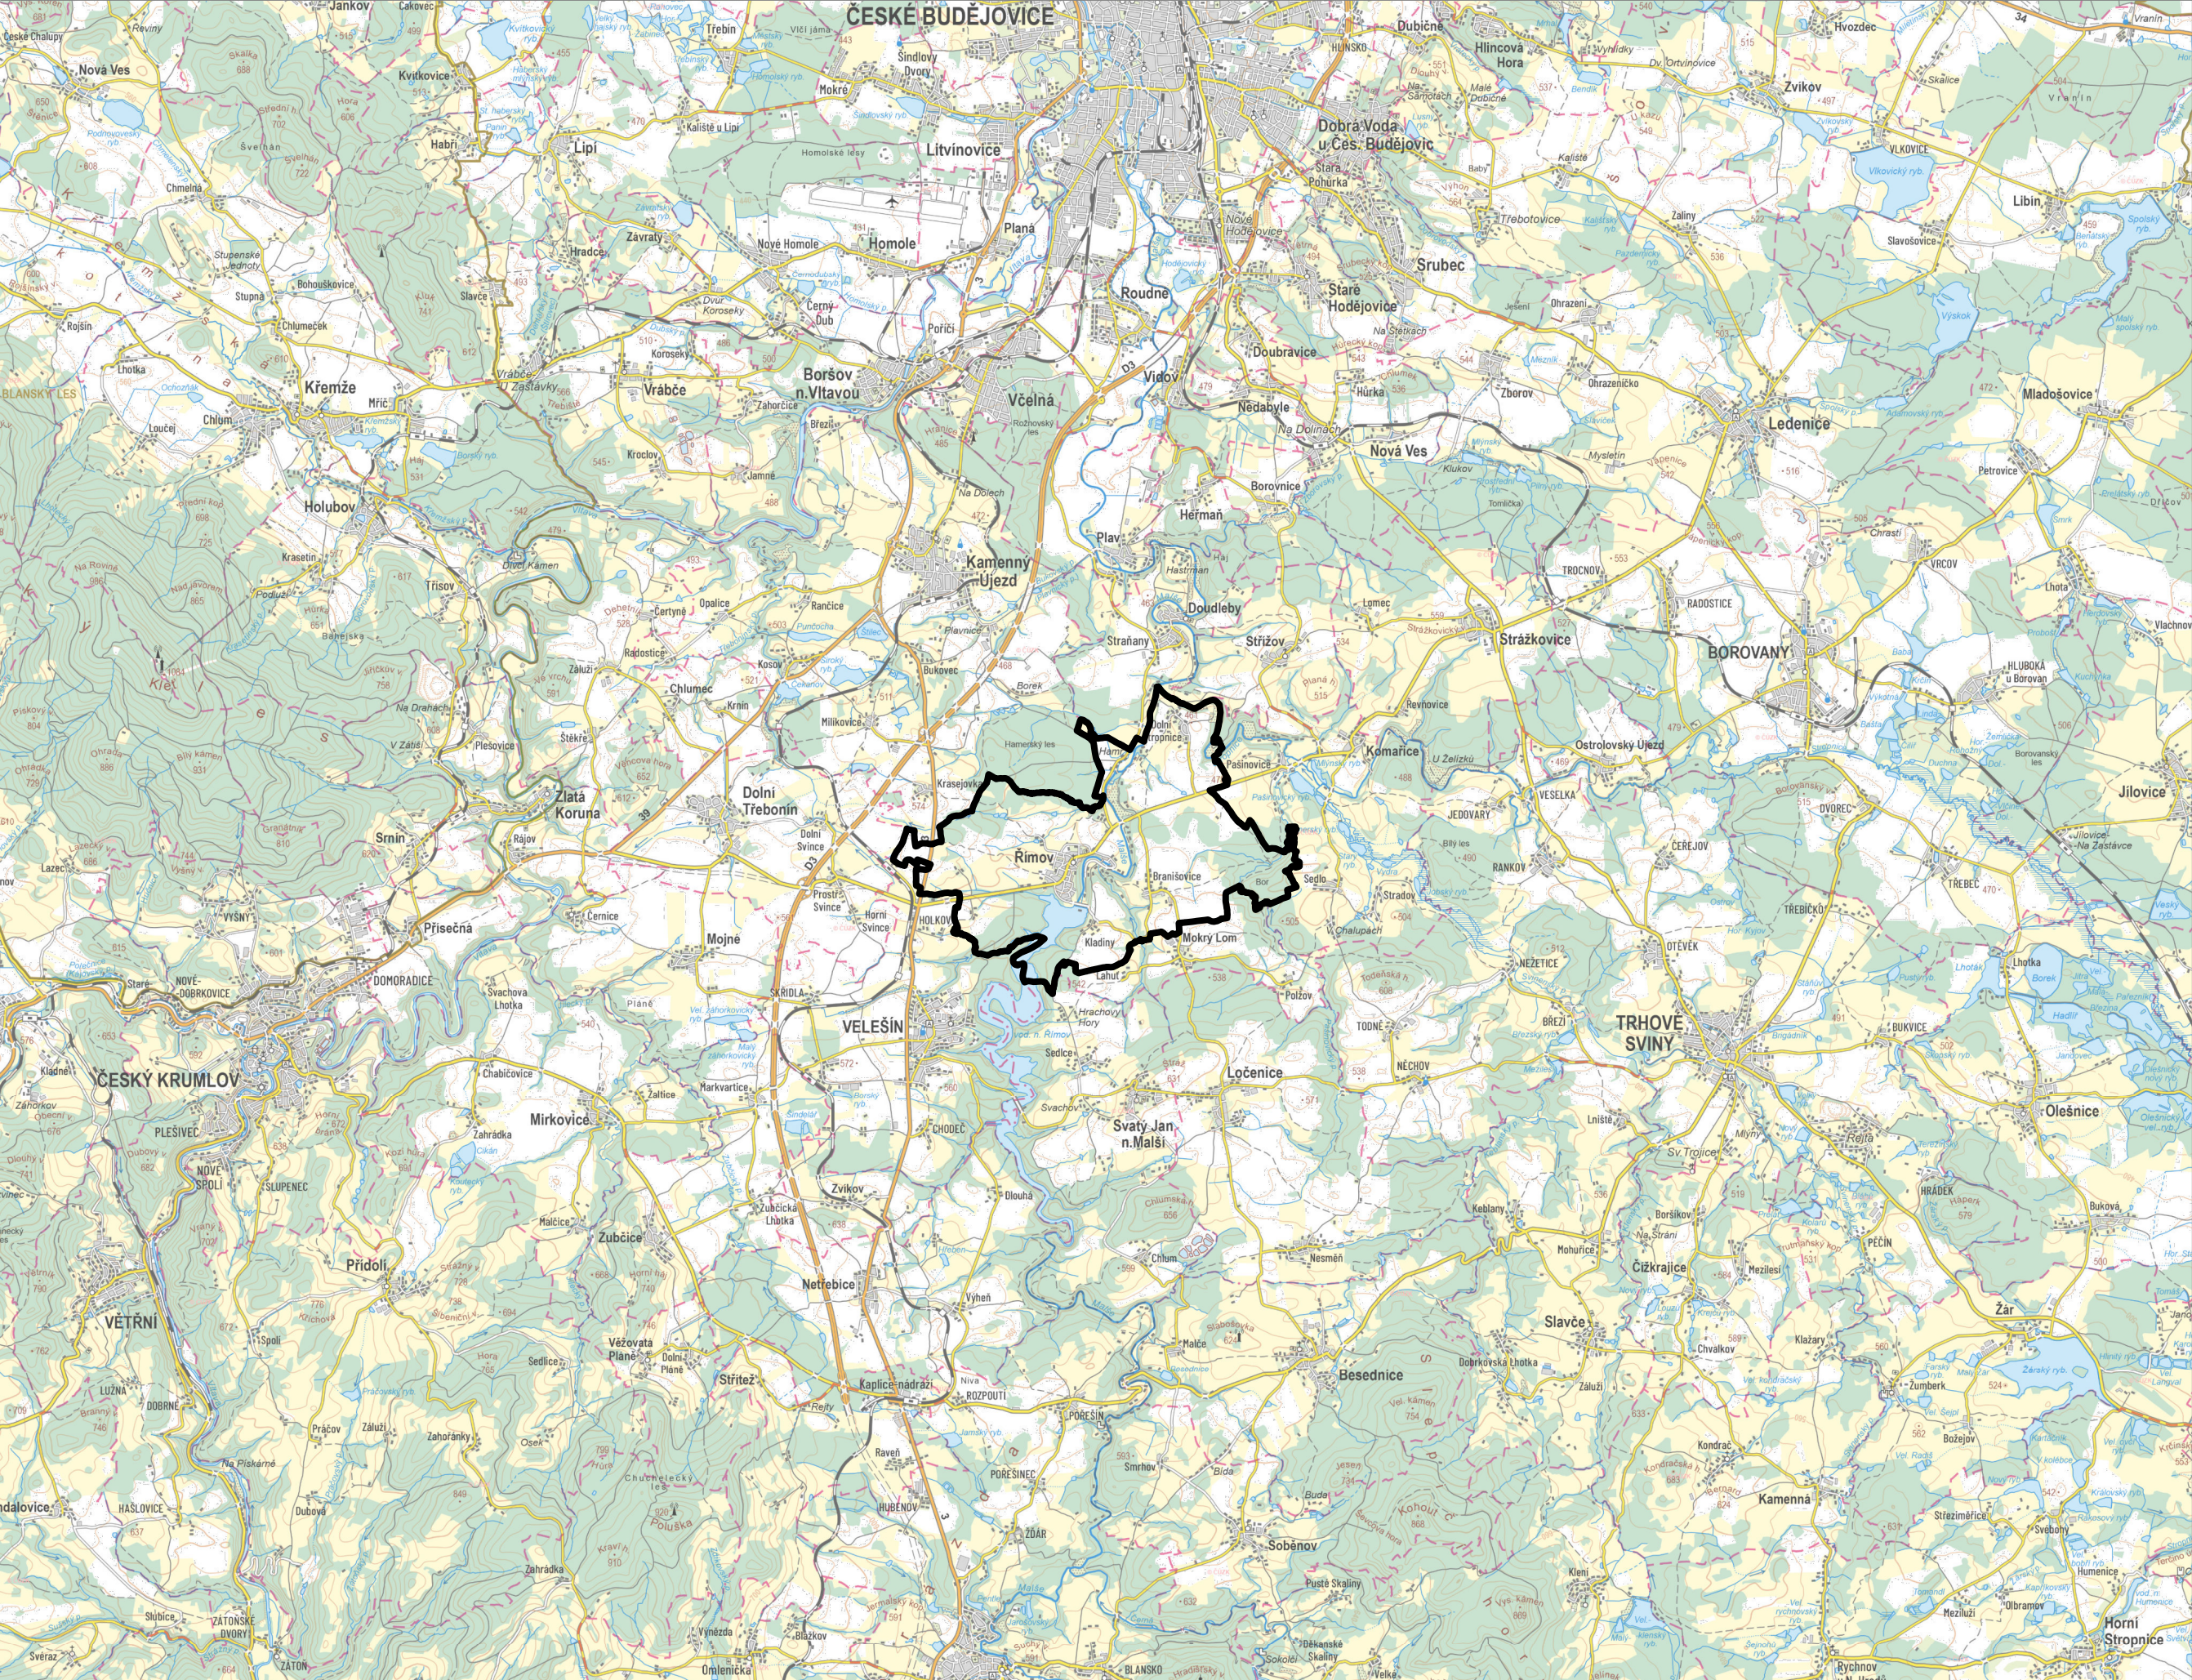

HRANICE

označení

popis

hranice řešeného území

ZÁZNAM O ÚČINNOSTI

vydávající správní orgán: Zastupitelstvo obce Římov
datum nabytí účinnosti:
pořizovatel: Obecní úřad Římov
oprávněná osoba pořizovatele: Ing. Jan Šíma

ZMĚNA Č. 3 ÚZEMNÍHO PLÁNU ŘÍMOV

6. VÝKRES ŠIRŠÍCH VZTAHŮ

NÁVRH PRO SPOLEČNÉ JEDNÁNÍ A VEŘEJNÉ PROJEDNÁNÍ

ZHOTOVITEL

Studio MAP s.r.o.
Ing. Lenka Šimová, č. autorizace 05624

MĚŘÍTKO

1 : 100 000

PŘÍLOHA ČÍSLO

2