


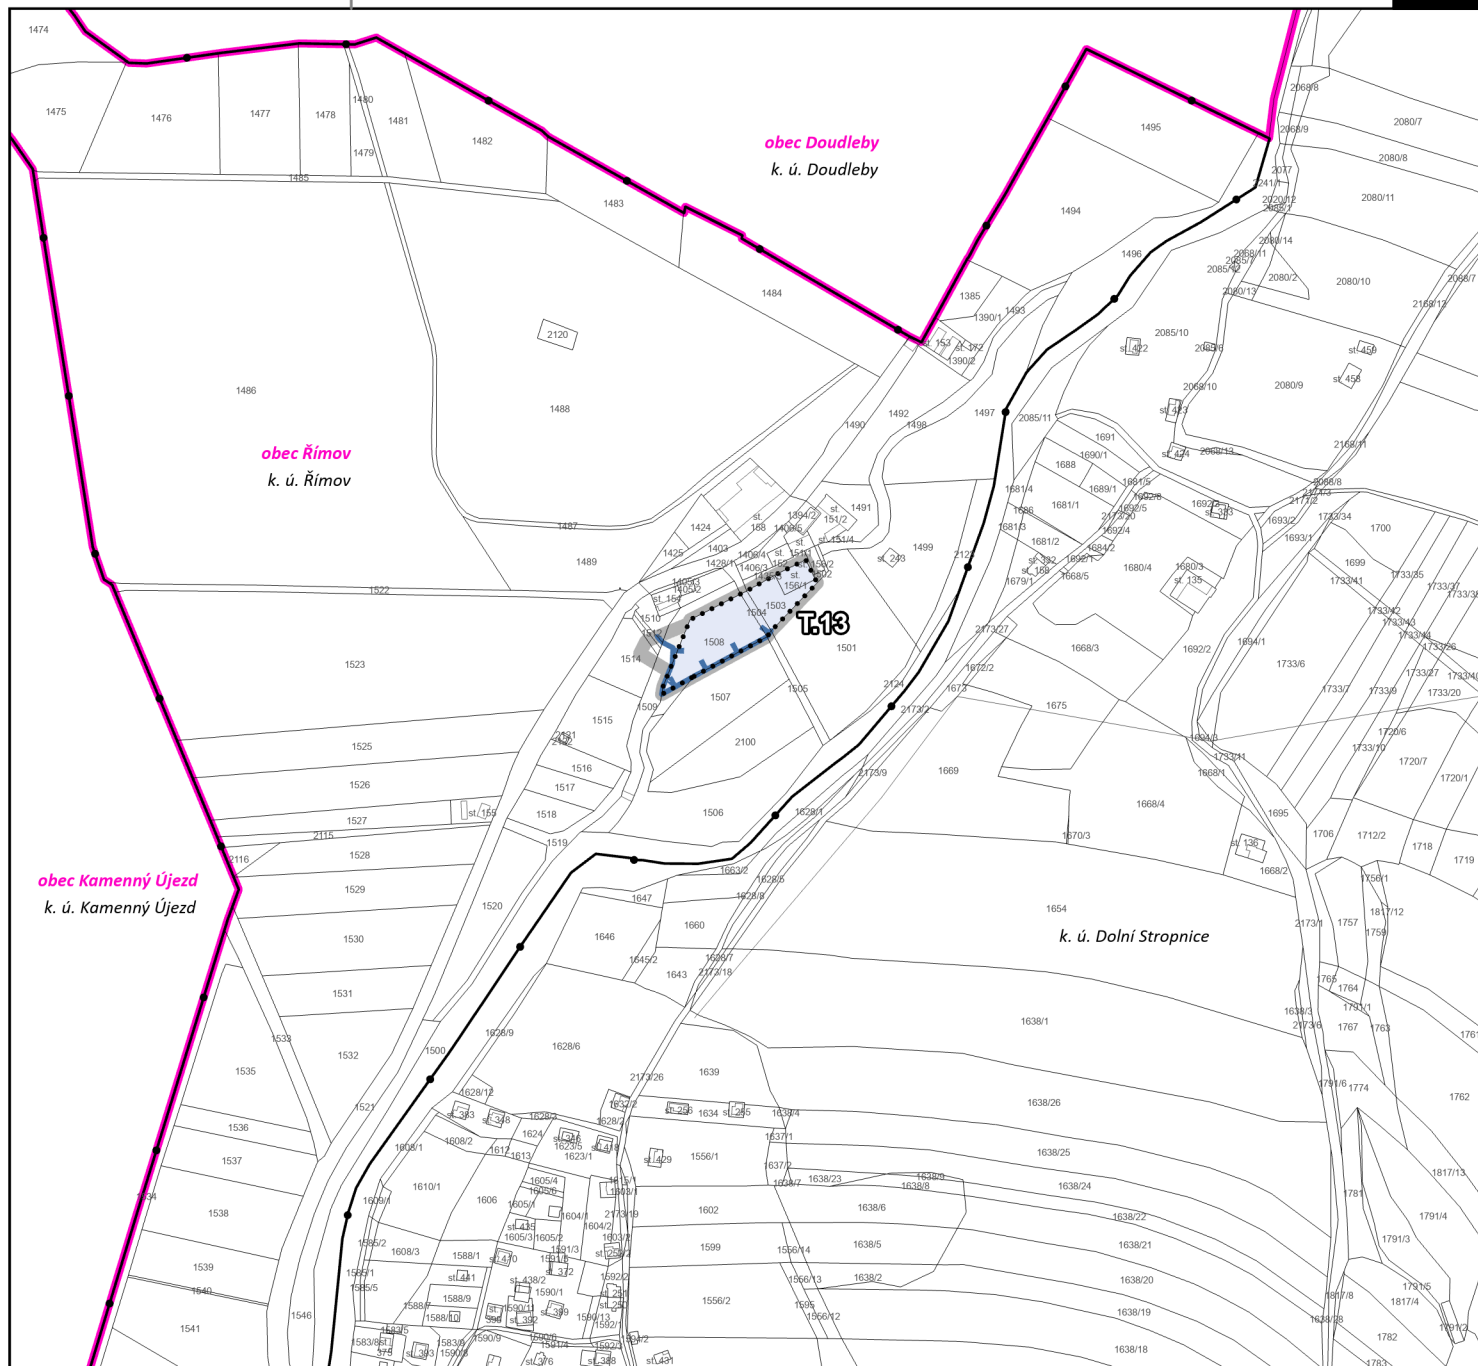

ZÁKLADNÍ ČLENĚNÍ

označení popis

- řešené území
- hranice správního území obce
- hranice katastrálního území
- zastavěné území ke dni 30. 6. 2026
- transformační plocha

ZÁZNAM O ÚČINNOSTI

vydávající správní orgán: Zastupitelstvo obce Římov
datum nabytí účinnosti:
pořizovatel: Obecní úřad Římov
oprávněná osoba pořizovatele: Ing. Lenka Šimová

ZMĚNA Č. 4 ÚZEMNÍHO PLÁNU ŘÍMOV

1 VÝKRES ZÁKLADNÍHO ČLENĚNÍ ÚZEMÍ

NÁVRH PRO SPOLEČNÉ JEDNÁNÍ A VEŘEJNÉ PROJEDNÁNÍ

ZHOTOVITEL

Studio MAP s.r.o.
Ing. Lenka Šimová

MĚŘÍTKO

1 : 5 000