


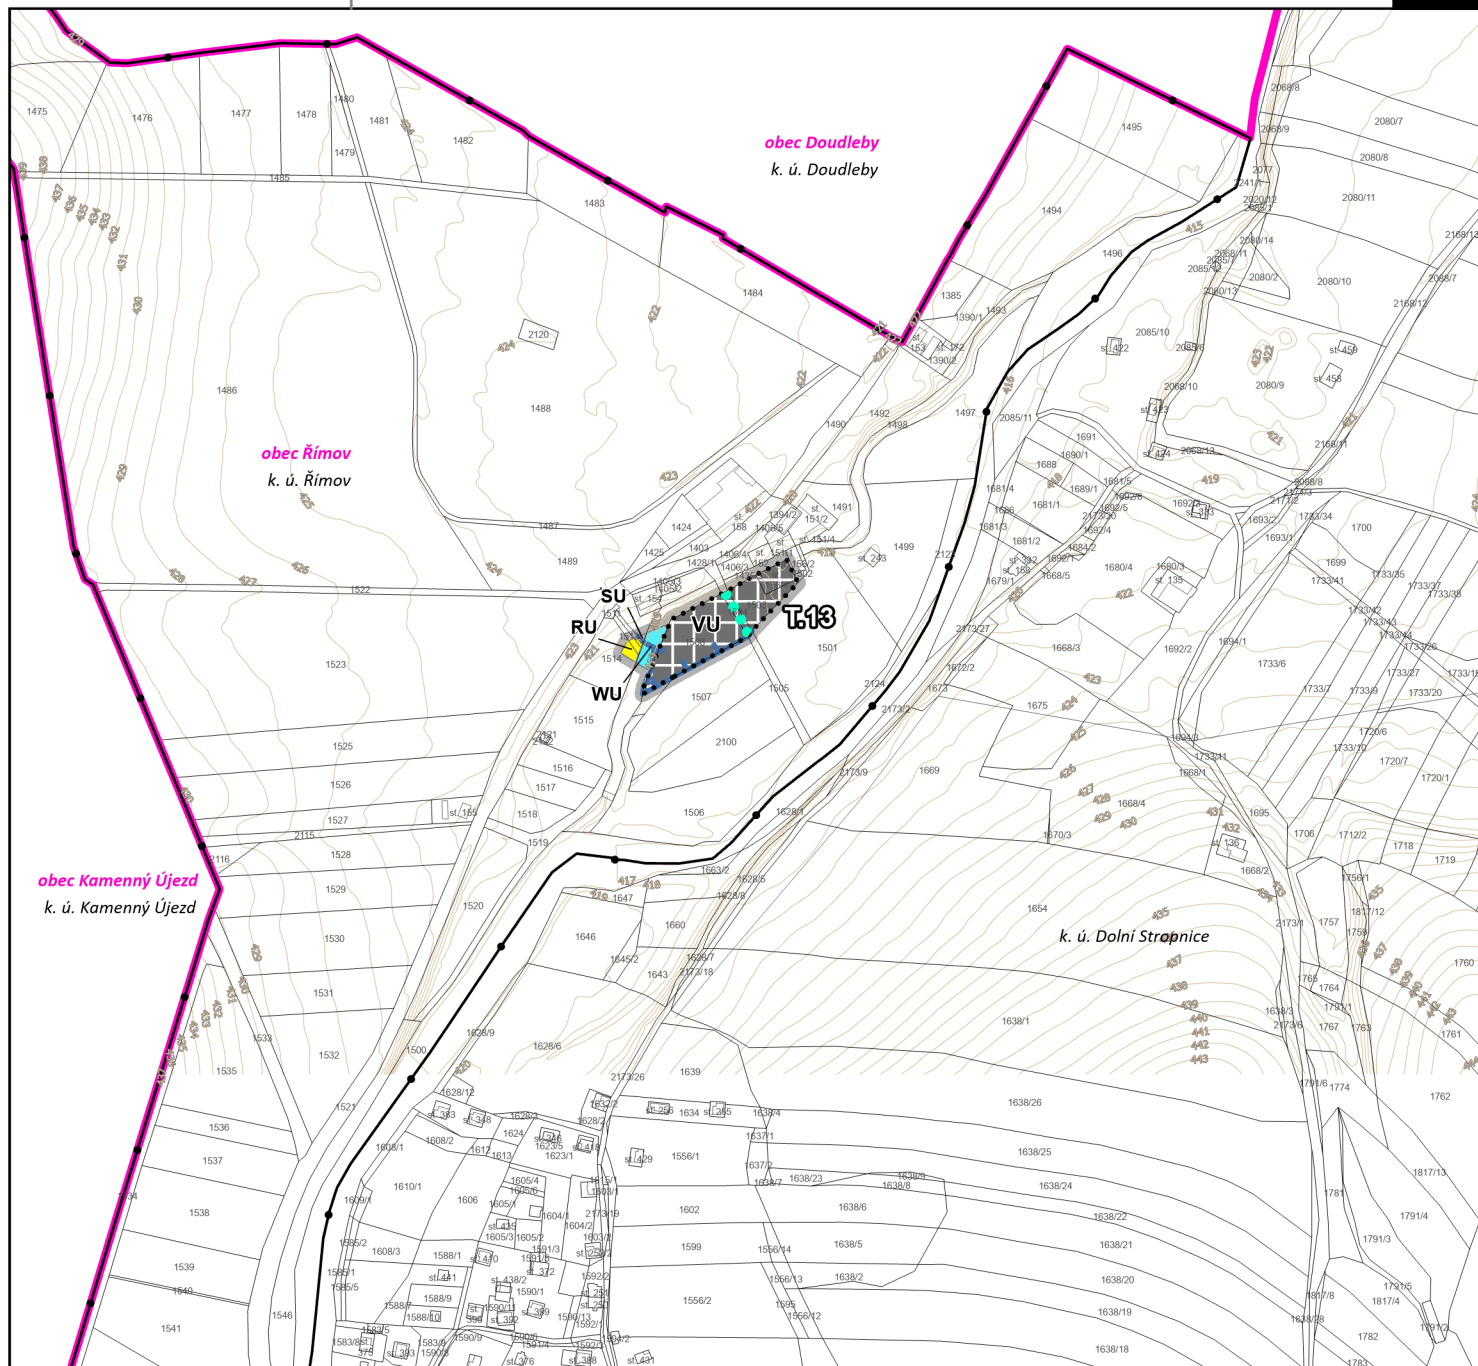

ZÁKLADNÍ ČLENĚNÍ

označení	popis
	řešené území
	hranice správního území obce
	hranice katastrálního území
	zastavěné území ke dni 30. 6. 2026
	transformační plocha

PLOCHY S ROZDÍLNÝM ZPŮSOBEM VYUŽITÍ

stav	návrh	způsob využití
		rekreace všeobecná
		smíšené obytné všeobecné
		výroba všeobecná
		vodní a vodohospodářské všeobecné

INFORMATIVNÍ JEVY

označení	popis
	vrstevnice

DOPRAVNÍ INFRASTRUKTURA

stav	návrh	způsob využití
		pěší a turistické cesty

ZÁZNAM O ÚČINNOSTI

vydávající správní orgán: Zastupitelstvo obce Římov
datum nabytí účinnosti:
pořizovatel: Obecní úřad Římov
oprávněná osoba pořizovatele: Ing. Lenka Šimová

ZMĚNA Č. 4 ÚZEMNÍHO PLÁNU ŘÍMOV

1 HLAVNÍ VÝKRES

NÁVRH PRO SPOLEČNÉ JEDNÁNÍ A VEŘEJNÉ PROJEDNÁNÍ

ZHOTOVITEL

Studio MAP s.r.o.
Ing. Lenka Šimová

MĚŘÍTKO

1 : 5 000