


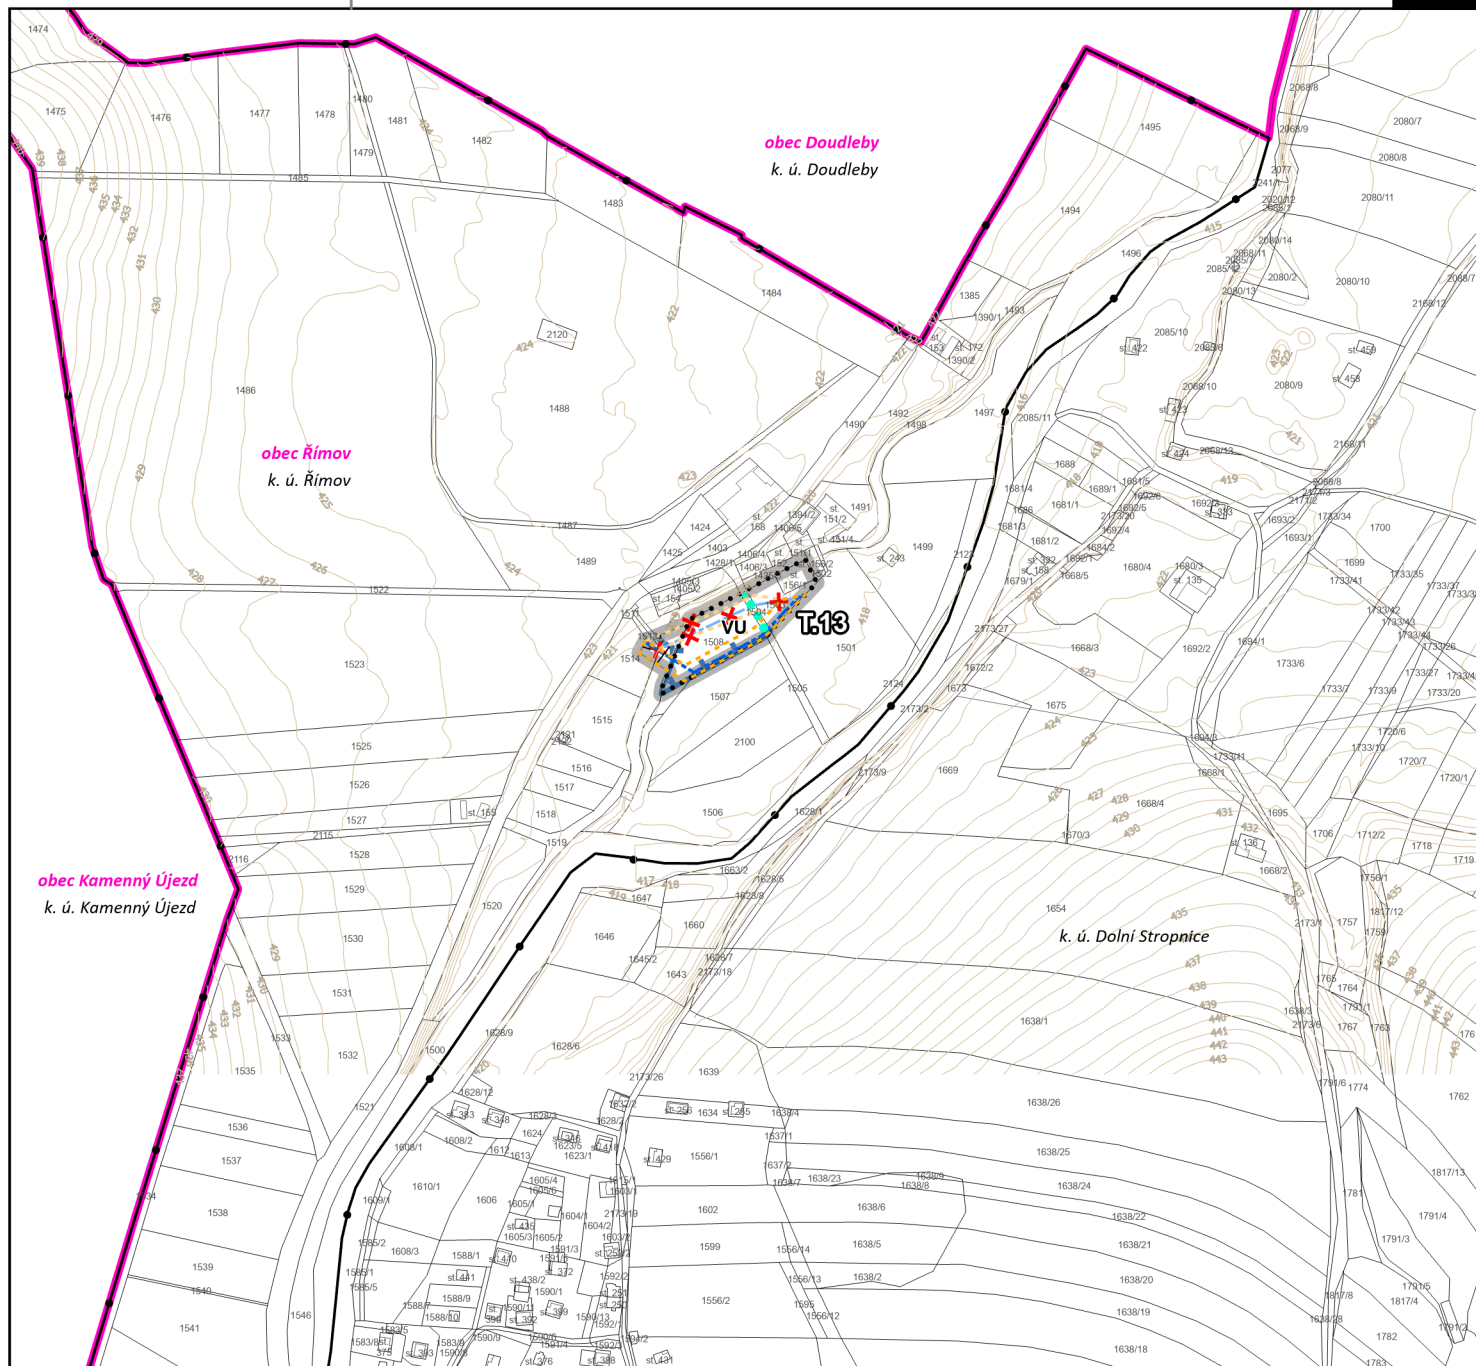

ZÁKLADNÍ ČLENĚNÍ

označení	popis
	řešené území
	hranice správního území obce
	hranice katastrálního území
	zastavěné území ke dni 30. 6. 2026
	transformační plocha

PLOCHY S ROZDÍLNÝM ZPŮSOBEM VYUŽITÍ

stav	návrh	způsob využití
		RU rekreace všeobecná
		SU smíšené obytné všeobecné
		VU výroba všeobecná
		WU vodní a vodohospodářské všeobecné

TECHNICKÁ INFRASTRUKTURA

stav	návrh	způsob využití
		vodovod
		vodovod - rušená trasa

VEŘEJNÉ PROSPĚŠNÉ STAVBY A OPATŘENÍ

stav	návrh	způsob využití
		VPS technické infrastruktury
		VPS technické infrastruktury - rušená trasa

DOPRAVNÍ INFRASTRUKTURA

stav	návrh	způsob využití
		pěší a turistické cesty

INFORMATIVNÍ JEVY

označení	popis
	vrstevnice

ZÁZNAM O ÚČINNOSTI

vydávající správní orgán: Zastupitelstvo obce Římov
datum nabytí účinnosti:
pořizovatel: Obecní úřad Římov
oprávněná osoba pořizovatele: Ing. Lenka Šimová

ZMĚNA Č. 4 ÚZEMNÍHO PLÁNU ŘÍMOV

4 HLAVNÍ VÝKRES - KONCEPCE VEŘEJNÉ INFRASTRUKTURY

NÁVRH PRO SPOLEČNÉ JEDNÁNÍ A VEŘEJNÉ PROJEDNÁNÍ

ZHOTOVITEL

Studio MAP s.r.o.
Ing. Lenka Šimová

MĚŘÍTKO

1:5 000