


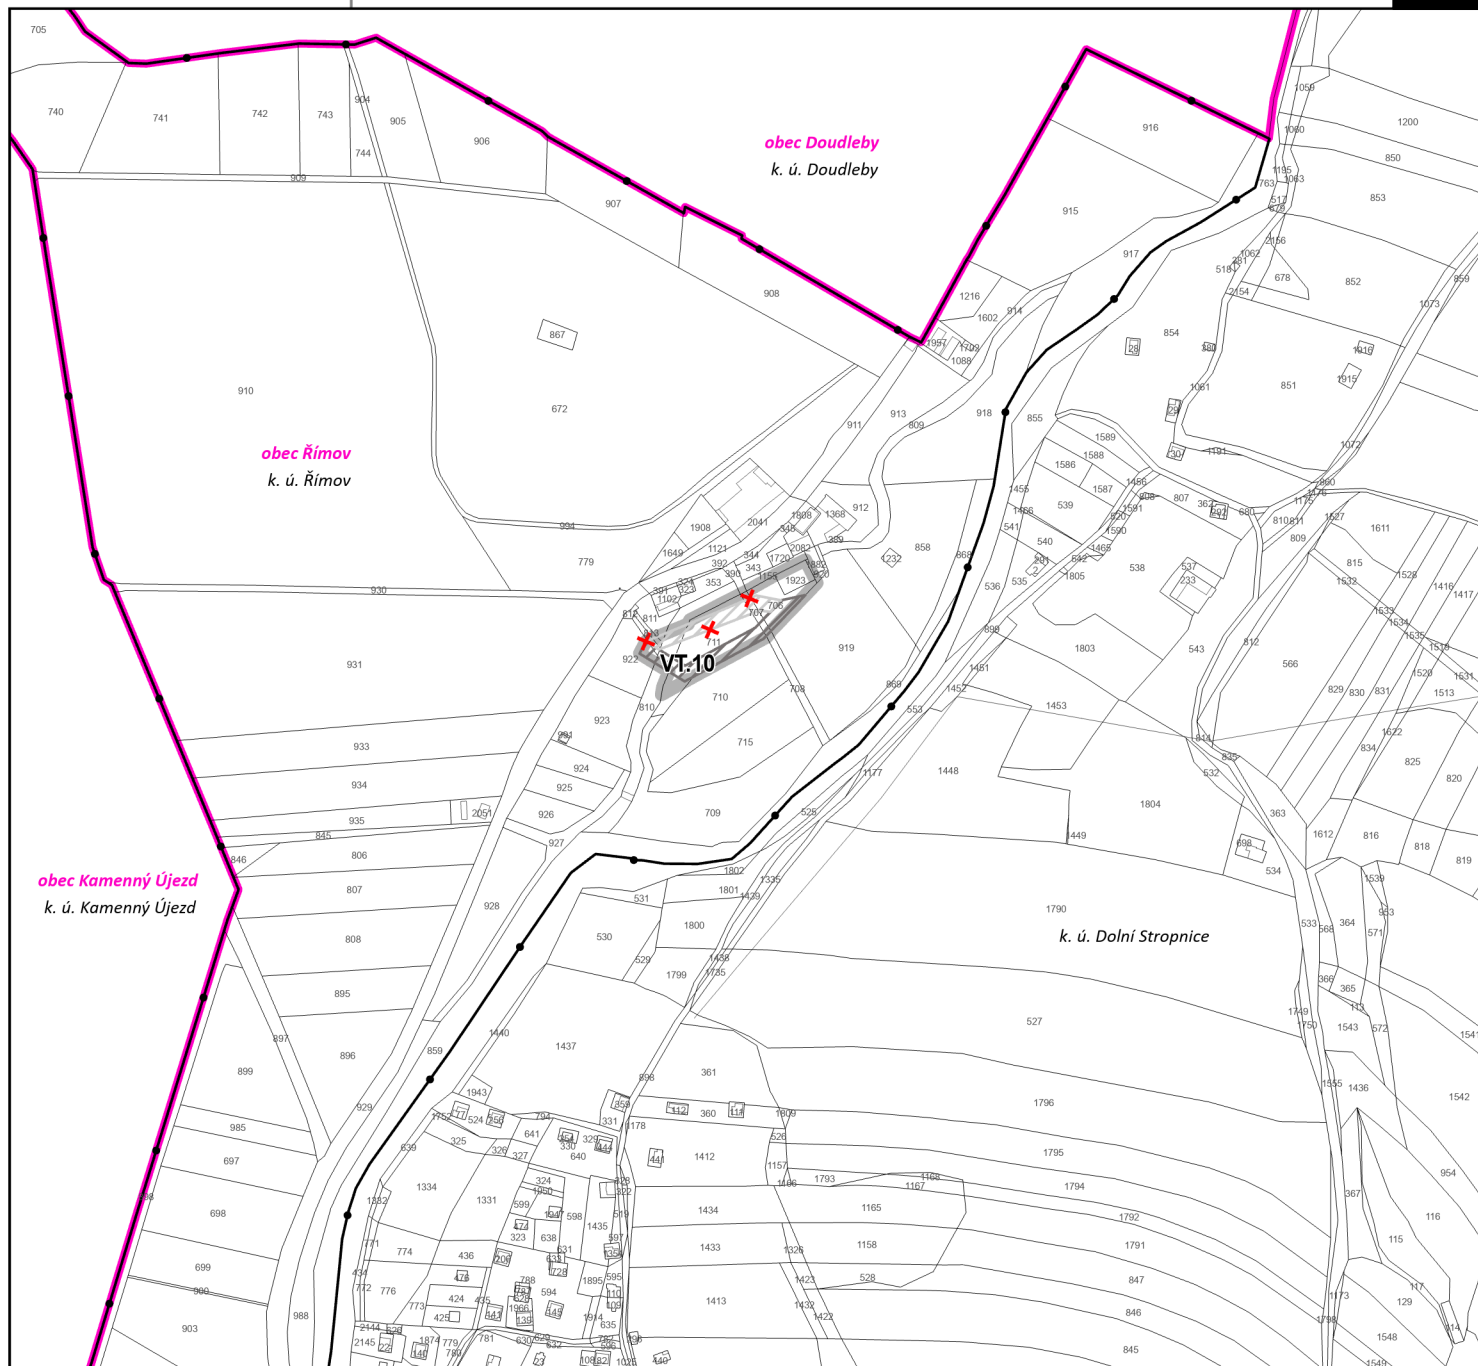

ZÁKLADNÍ ČLENĚNÍ

stav	návrh	popis
		řešené území
		hranice správního území obce
		hranice katastrálního území
		VPS technické infrastruktury
		VPS technické infrastruktury - rušená trasa

VEŘEJNĚ PROSPĚŠNÉ STAVBY

stav	popis
------	-------

Katastrální území Římov

VT.10 vodovodní řád do Hamru a Dolní Stropnice

ZÁZNAM O ÚČINNOSTI

vydávající správní orgán: Zastupitelstvo obce Římov
datum nabytí účinnosti:
pořizovatel: Obecní úřad Římov
oprávněná osoba pořizovatele: Ing. Lenka Šimová

ZMĚNA Č. 4 ÚZEMNÍHO PLÁNU ŘÍMOV

3 VÝKRES VEŘEJNĚ PROSPĚŠNÝCH STAVEB, OPATŘENÍ A ASANACÍ

NÁVRH PRO SPOLEČNÉ JEDNÁNÍ A VEŘEJNÉ PROJEDNÁNÍ

ZHOTOVITEL

Studio MAP s.r.o.
Ing. Lenka Šimová

MĚŘÍTKO

1:5 000