


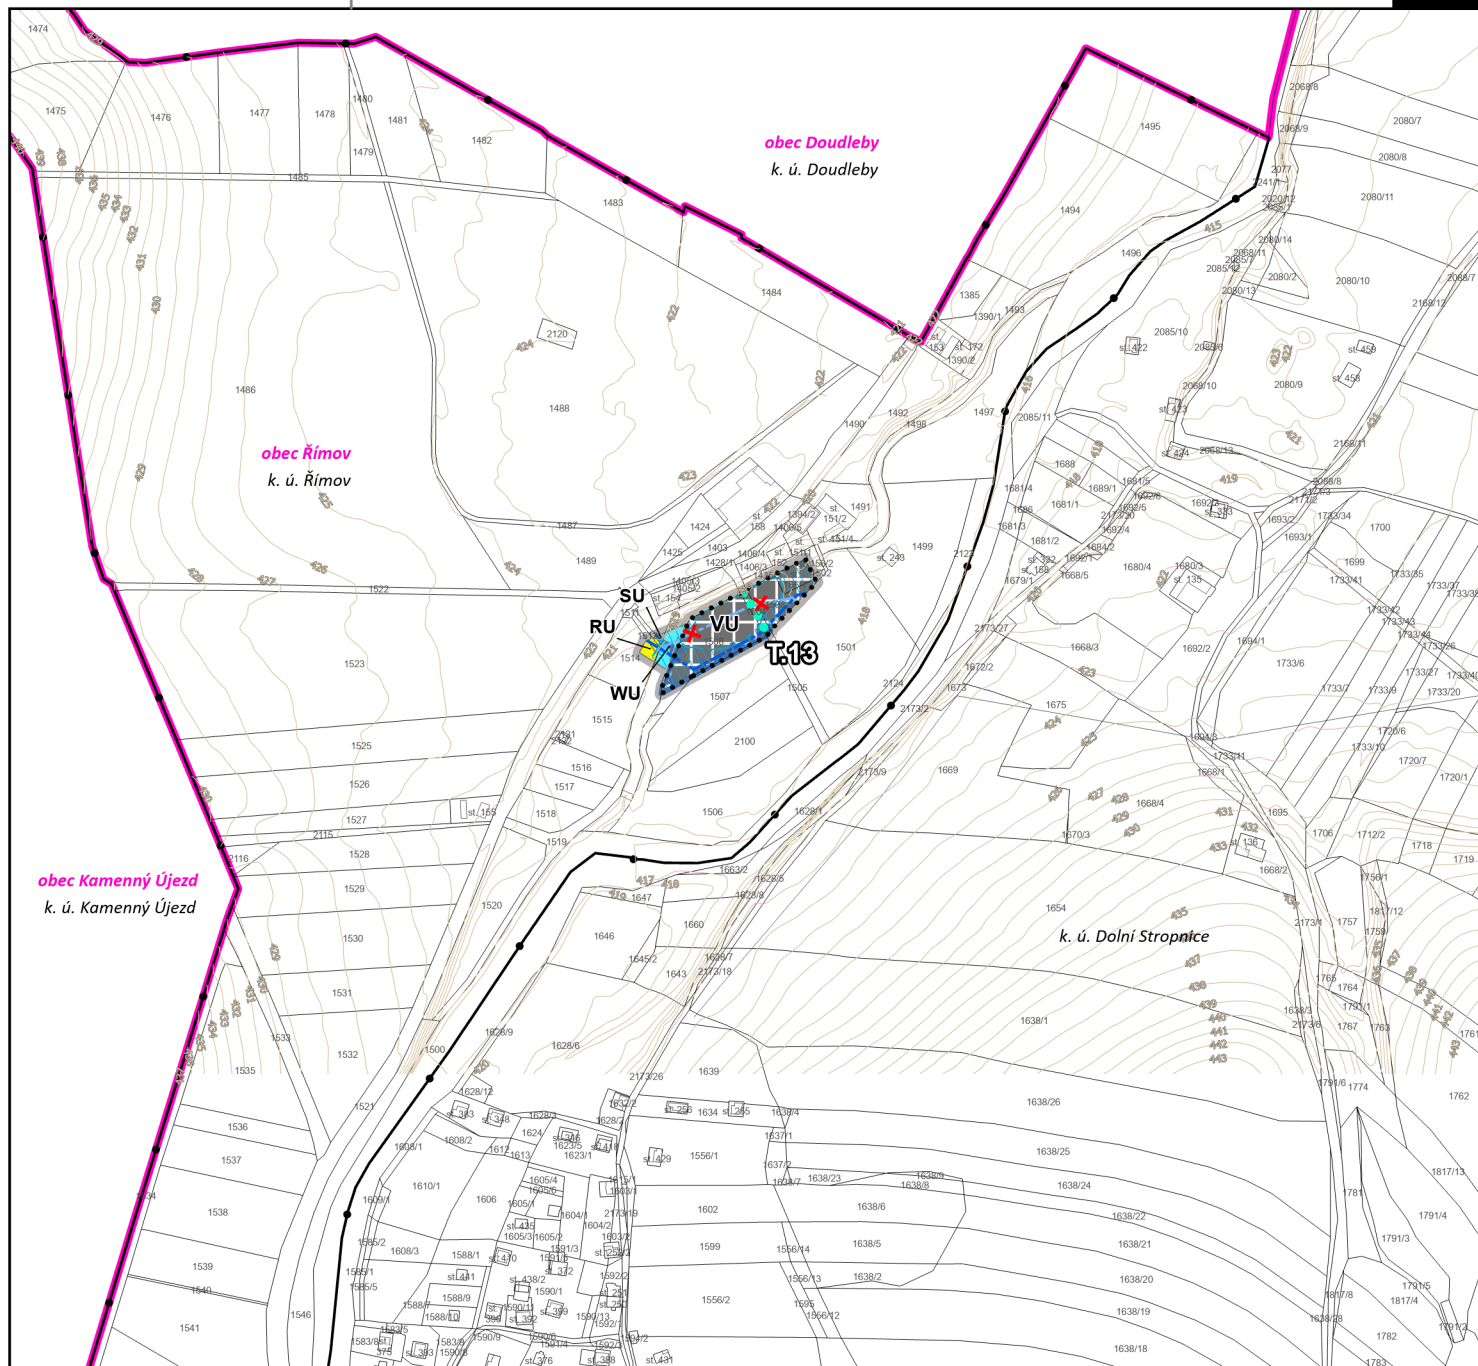

ZÁKLADNÍ ČLENĚNÍ

označení	popis
	řešené území
	hranice správního území obce
	hranice katastrálního území
	zastavěné území ke dni 30. 6. 2026
	transformační plocha

PLOCHY S ROZDÍLNÝM ZPŮSOBEM VYUŽITÍ

stav	návrh	způsob využití
	RU	rekreace všeobecná
	SU	smíšené obytné všeobecné
	VU	výroba všeobecná
	WU	vodní a vodohospodářské všeobecné

DOPRAVNÍ INFRASTRUKTURA

stav	návrh	způsob využití
		pěší a turistické cesty

TECHNICKÁ INFRASTRUKTURA

stav	návrh	způsob využití
		vodovod
		vodovod - rušená trasa

INFORMATIVNÍ JEVY

označení	popis
	vrstevnice

LIMITY VYUŽITÍ ÚZEMÍ

stav	návrh	způsob využití
		záplavové území Q100

ZVLÁŠTNÍ ZÁJMY MINISTERSTVA OBRANY

Celé správní území obce je situováno v ochranném pásmu radiolokačního zařízení Ministerstva obrany. Celé správní území je zájmovým územím Ministerstva obrany z hlediska povolování vyjmenovaných druhů staveb.

ZÁZNAM O ÚČINNOSTI

vydávající správní orgán: Zastupitelstvo obce Římov
datum nabytí účinnosti:
pořizovatel: Obecní úřad Římov
oprávněná osoba pořizovatele: Ing. Lenka Šimová

ZMĚNA Č. 4 ÚZEMNÍHO PLÁNU ŘÍMOV

4 HLAVNÍ VÝKRES - KONCEPCE VEŘEJNÉ INFRASTRUKTURY

NÁVRH PRO SPOLEČNÉ JEDNÁNÍ A VEŘEJNÉ PROJEDNÁNÍ

ZHOTOVITEL

Studio MAP s.r.o.
Ing. Lenka Šimová

MĚŘÍTKO

1 : 5 000