


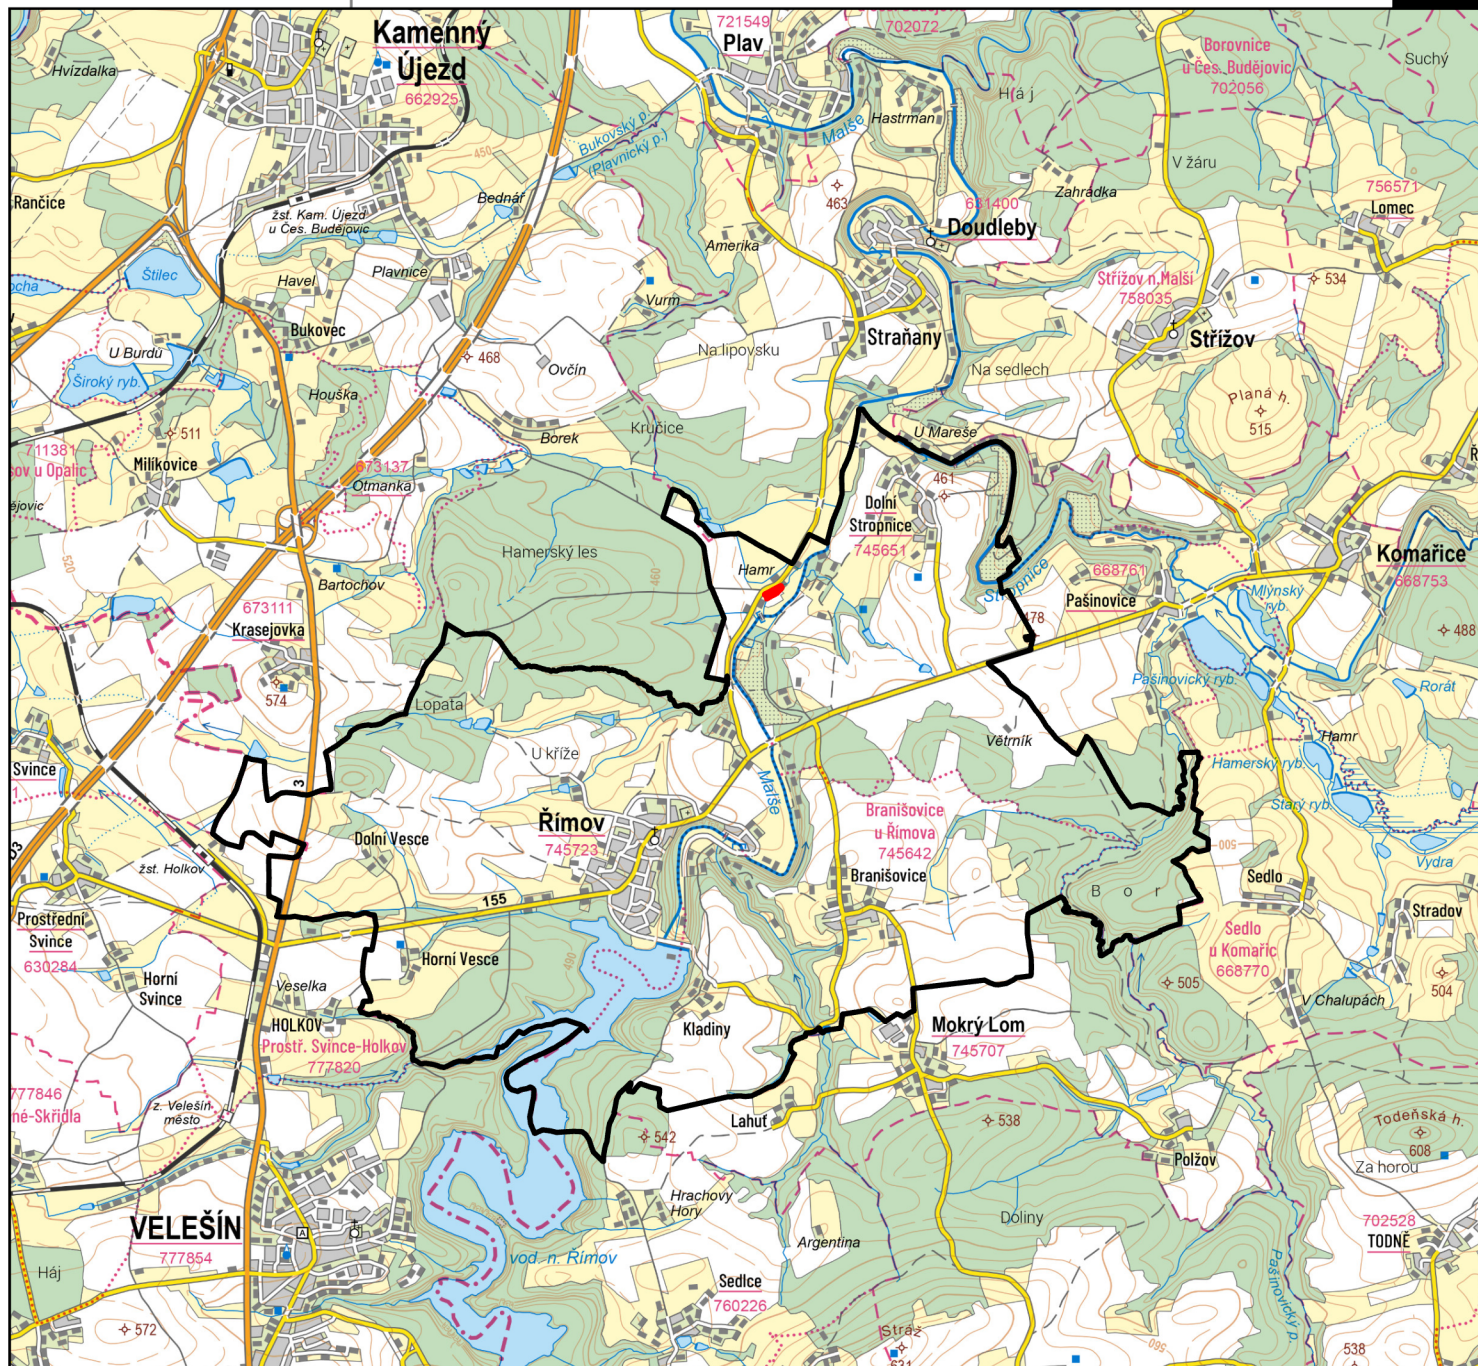

ZÁKLADNÍ ČLENĚNÍ

označení popis



správní území obce



řešené území Změny č. 4

ZÁZNAM O ÚČINNOSTI

vydávající správní orgán: Zastupitelstvo obce Římov

datum nabytí účinnosti:

pořizovatel: Obecní úřad Římov

oprávněná osoba pořizovatele: Ing. Lenka Šimová

ZMĚNA Č. 4 ÚZEMNÍHO PLÁNU ŘÍMOV

6 VÝKRES ŠIRŠÍCH VZTAHŮ

NÁVRH PRO SPOLEČNÉ JEDNÁNÍ A VEŘEJNÉ PROJEDNÁNÍ

ZHOTOVITEL

Studio MAP s.r.o.
Ing. Lenka Šimová

MĚŘÍTKO

1: 50 000