


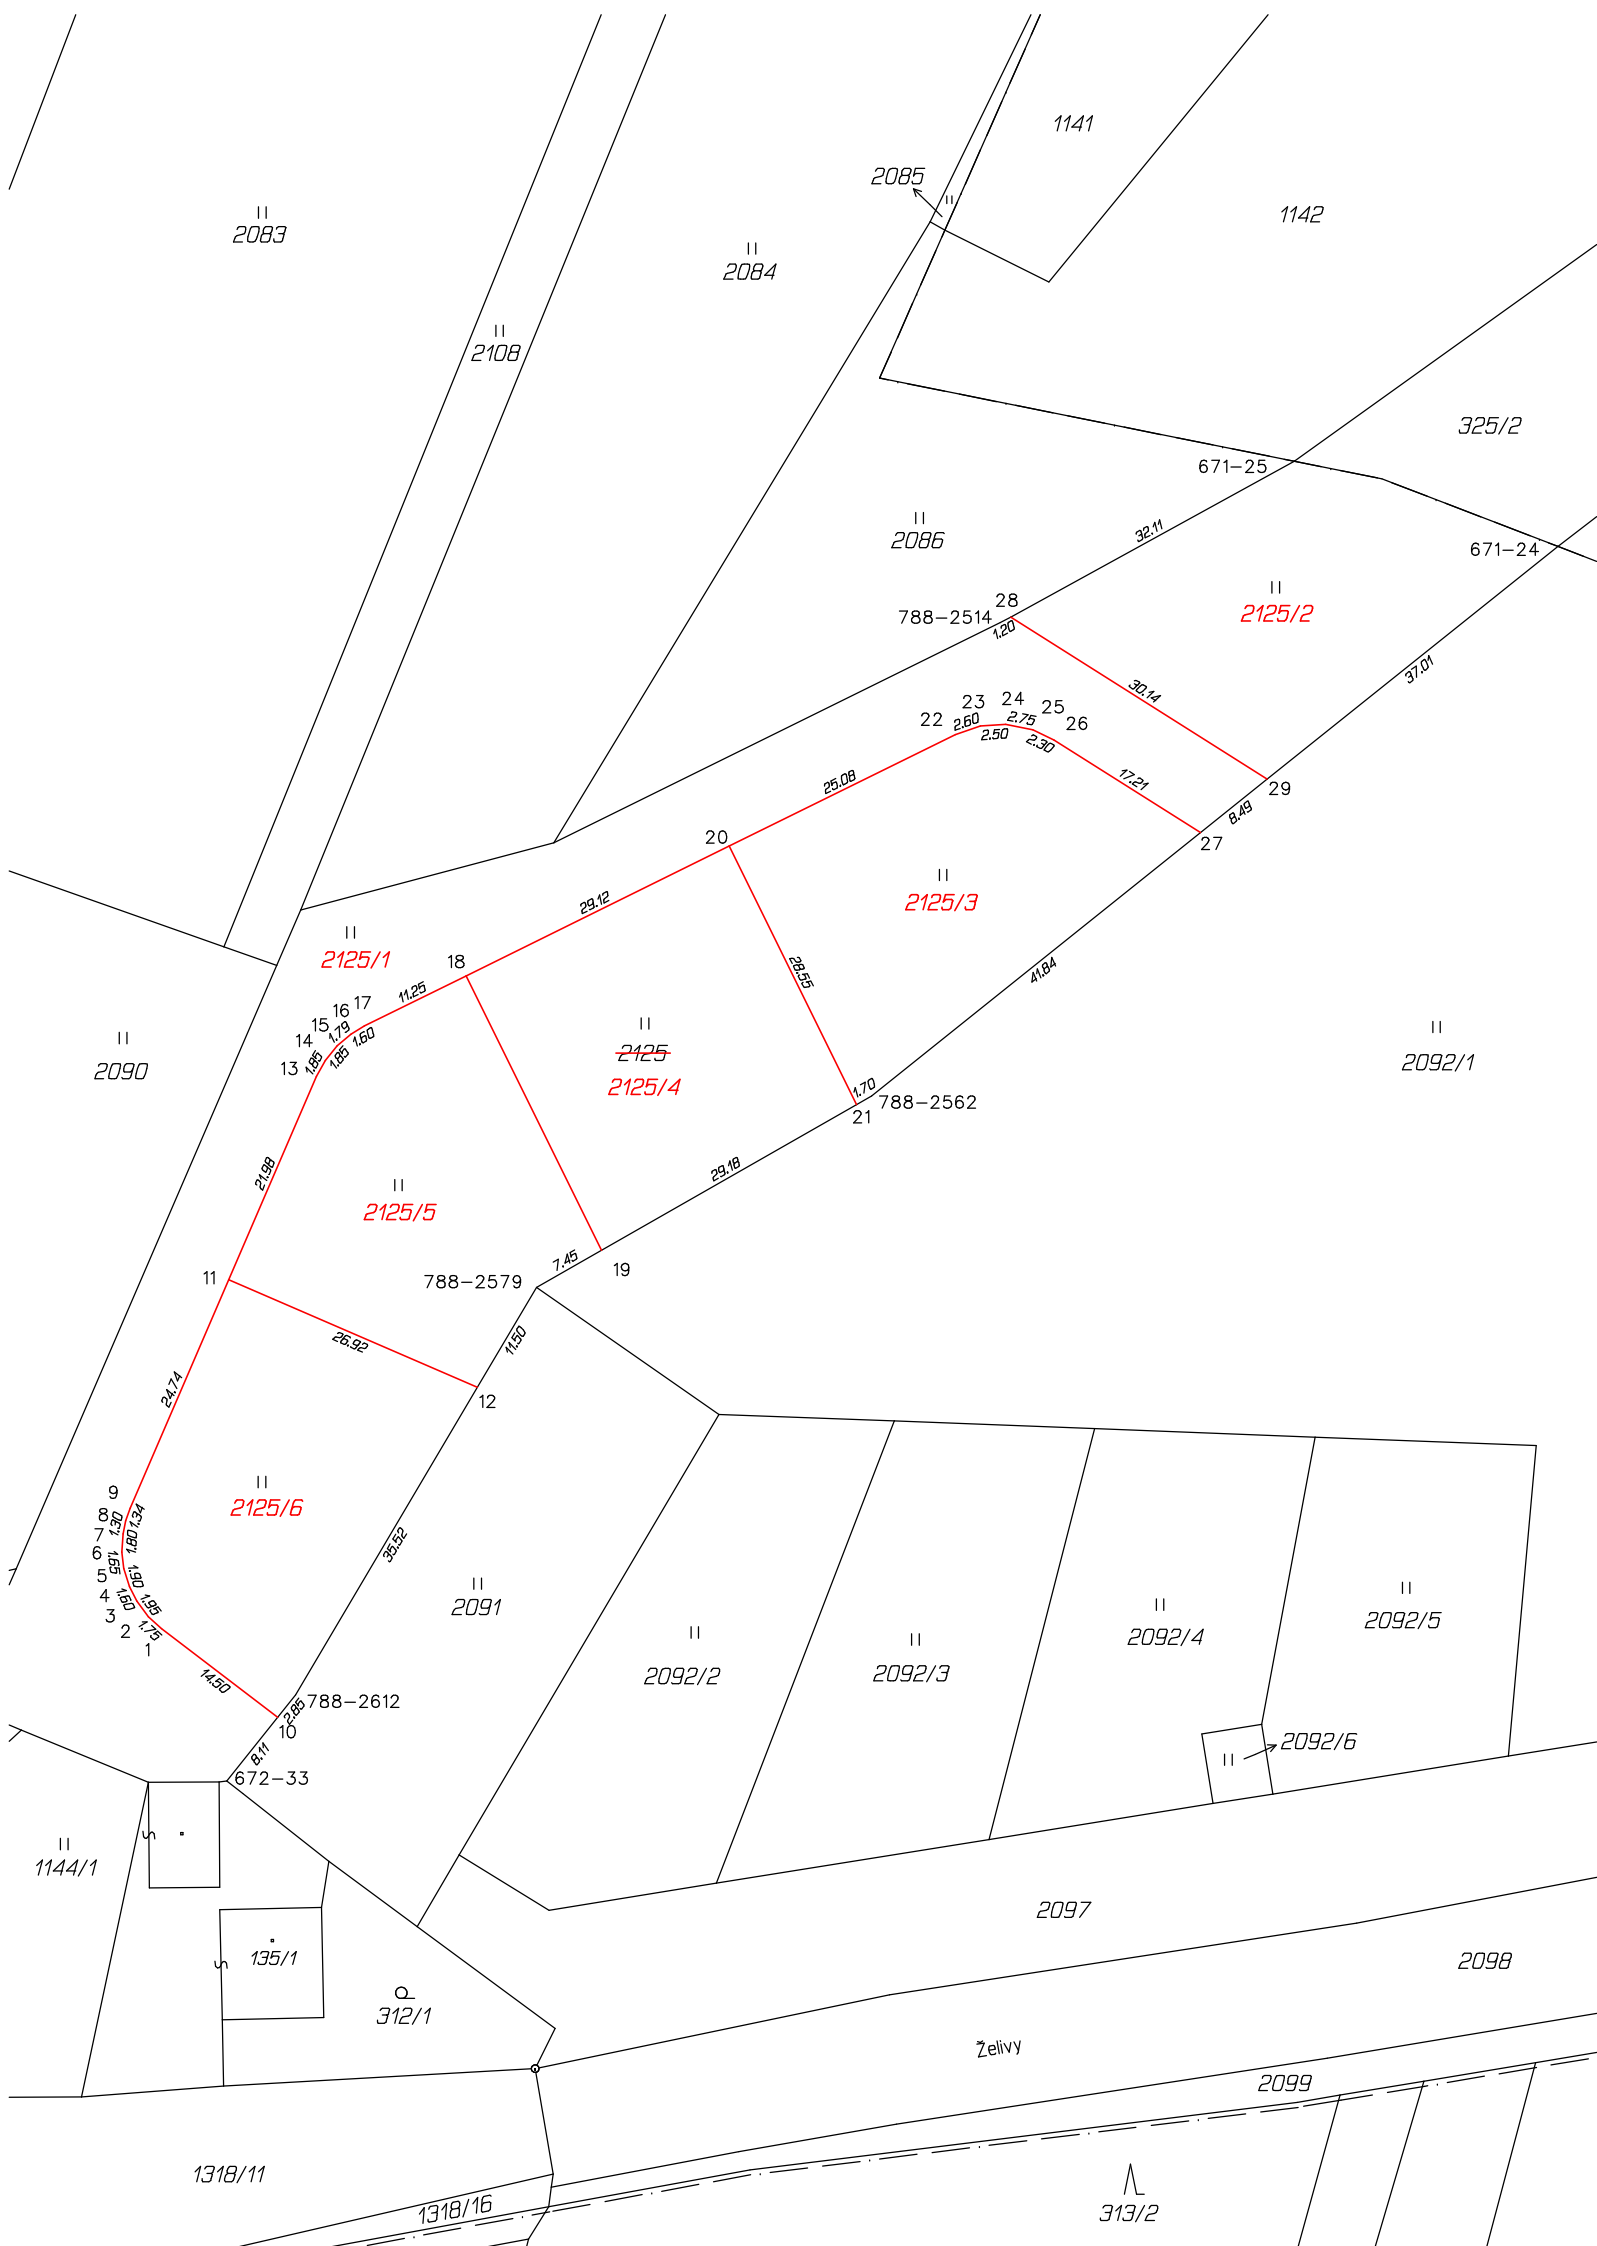

VÝKAZ DOSAVADNÍHO A NOVÉHO STAVU ÚDAJŮ KATASTRU NEMOVITOSTÍ																	
Dosavadní stav					Nový stav												
Označení pozemku parc. číslem	Výměra parcely		Druh pozemku	Označení pozemku parc. číslem	Výměra parcely		Druh pozemku	Typ stavby	Zpús. určení výměr	Porovnání se stavem evidence právních vztahů							
										Díl přechází z pozemku označeného v		Číslo listu vlastnictví	Výměra dílu		Označení dílu		
	ha	m ²			ha	m ²				katastru nemovitostí	dřívější poz. evidenci		ha	m ²			
2125	*1)	61	59	travní p.	2125/1	18	22	travní p.		2	2125		1	18	22		
					2125/2	8	61	travní p.			2	2125		1	8	61	
					2125/3	9	06	travní p.			2	2125		1	9	06	
					2125/4	8	57	travní p.			2	2125		1	8	57	
					2125/5	8	57	travní p.			2	2125		1	8	57	
					2125/6	8	57	travní p.			2	2125		1	8	57	
						61	59					61	60				

*1) Rozdíl +1 m2 (bod 14.6a přílohy katastrální vyhlášky) u dosavadní parcely č.2125

Údaje o BPEJ k parcelám nového stavu dle tohoto geometrického plánu budou převzaty z RÚIAN a jsou po dobu do příslušného zápisu do katastru dostupné v aplikaci Nahlížení do KN na adrese <https://nahlizenidokn.cuzk.gov.cz> v části Informace z katastrálního území.

GEOMETRICKÝ PLÁN

pro

rozdělení pozemku

Geometrický plán ověřil autorizovaný zeměměřický inženýr:

Jméno, příjmení:

Ing. Kateřina Dvořáková

Číslo položky rejstříku autorizovaných zeměměřických inženýrů:

2381

Dne:

Číslo: 349 / 2025

Náležitostmi a přesností odpovídá právním předpisům.

Stejnopis ověřil autorizovaný zeměměřický inženýr:

Jméno, příjmení:

Číslo položky rejstříku autorizovaných zeměměřických inženýrů:

Dne:

Číslo:

Tento stejnopis odpovídá geometrickému plánu v elektronické podobě uloženému v dokumentaci katastrálního úřadu.

Vyhotovitel:

Ing. Kateřina Dvořáková

zeměměřič

Budějovická 140, 373 12 Borovany

608 819 989, geotica@seznam.cz

IČ 735 57 021

Číslo plánu:

863 - 222 / 2025

Okres:

České Budějovice

Obec:

Římov

Kat. území:

Římov

Mapový list:

České Budějovixe 2-9/33

Dosavadním vlastníkům pozemků byla poskytnuta možnost seznámit se v terénu s průběhem navrhovaných nových hranic, které byly označeny předepsaným způsobem:

kolíky - § 91 odst. 2 KatVyhł.

Katastrální úřad souhlasí s očíslováním parcel.

Ověření stejnopisu geometrického plánu v listinné podobě.