


Číslo bodu	Souřadnice pro zápis do KN			Poznámka
	Y	X	Kód kv.	
788-2240	755735.99	1179379.86	3	kolík
788-2249	755736.70	1179387.28	3	kolík
788-2283	755940.19	1179409.48	3	kolík
788-2296	755933.88	1179416.81	3	kolík
1	755937.75	1179412.32	3	plast. mezník
2	755736.03	1179380.29	3	plast. mezník
3	755823.46	1179394.17	3	kolík*

* – dle § 91 odst. 2 KatVyhl

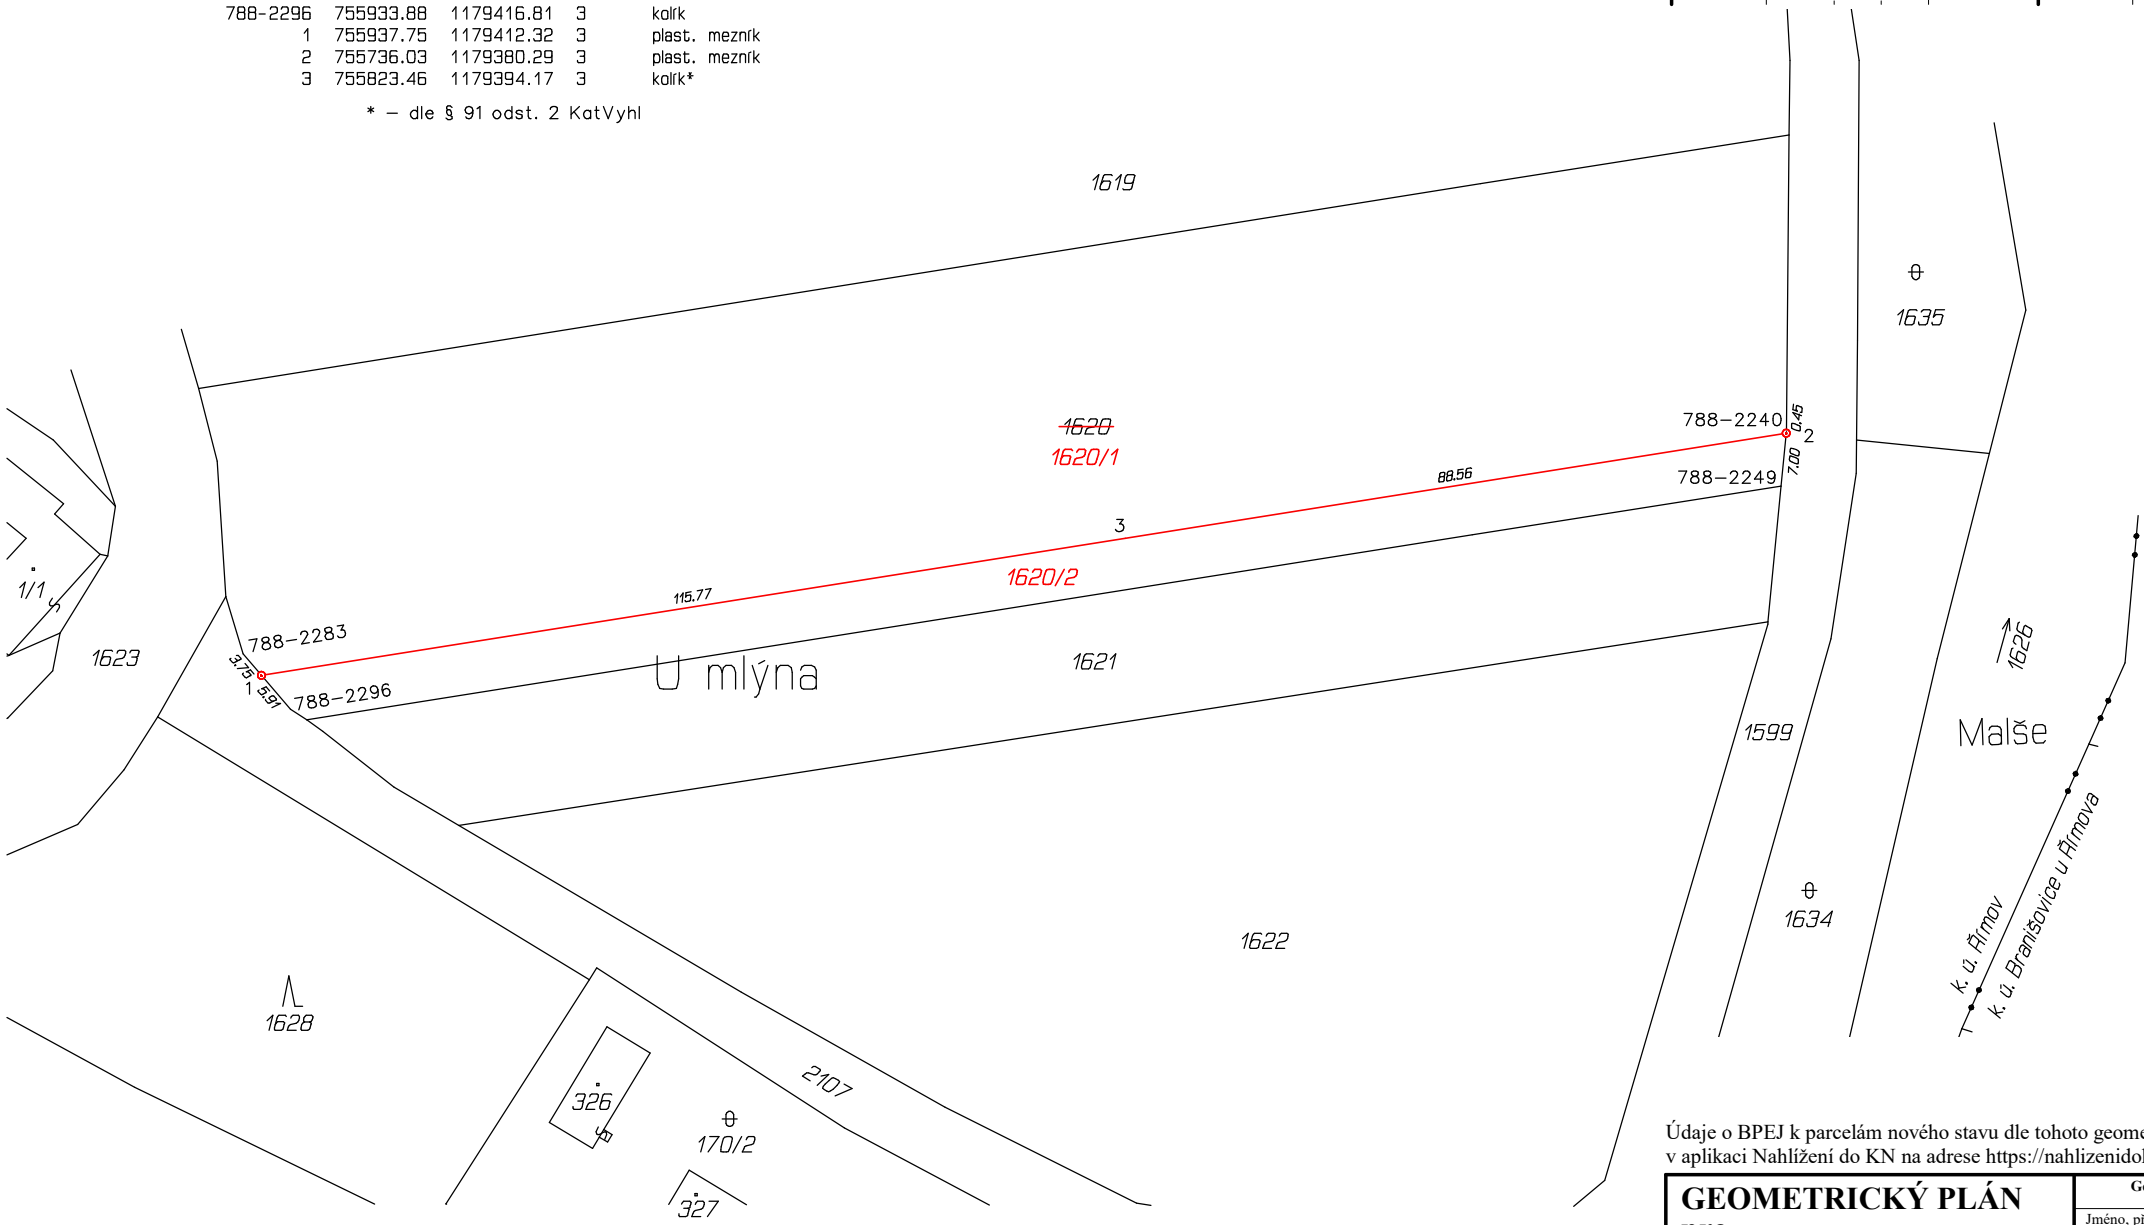

VÝKAZ DOSAVADNÍHO A NOVÉHO STAVU ÚDAJŮ KATASTRU NEMOVITOSTÍ															
Dosavadní stav				Nový stav											
Označení pozemku parc. číslem	Výměra parcely		Druh pozemku	Označení pozemku parc. číslem	Výměra parcely		Druh pozemku	Typ stavby	Zpús. určení výměr	Porovnání se stavem evidence právních vztahů					
										Díl přechází z pozemku označeného v		Číslo listu vlastnictví	Výměra dílu		Označení dílu
	ha	m ²	Způsob využití		Způsob využití	katastru nemovitostí				dřívější poz. evidenci	ha		m ²		
1620		95 10	orná půda	1620/1	81 49	orná půda			2	1620		266	81 49		
				1620/2	13 61	orná půda			2	1620		266	13 61		
		95 10			95 10										

Údaje o BPEJ k parcelám nového stavu dle tohoto geometrického plánu budou převzaty z RÚIAN a jsou po dobu do příslušného zápisu do katastru dostupné v aplikaci Nahlížení do KN na adrese <https://nahlizenidokn.cuzk.gov.cz> v části Informace z katastrálního území.

GEOMETRICKÝ PLÁN pro rozdělení pozemku	Geometrický plán ověřil autorizovaný zeměměřický inženýr:	Stejnopis ověřil autorizovaný zeměměřický inženýr:
	Jméno, příjmení: Ing. Kateřina Dvořáková	Jméno, příjmení:
	Číslo položky rejstříku autorizovaných zeměměřických inženýrů: 2381	Číslo položky rejstříku autorizovaných zeměměřických inženýrů:
	Dne: 7. ledna 2026 Číslo: 1 / 2026	Dne: Číslo:
	Náležitostmi a přesností odpovídá právním předpisům.	Tento stejnopis odpovídá geometrickému plánu v elektronické podobě uloženému v dokumentaci katastrálního úřadu.
Vyhotovitel: Ing. Kateřina Dvořáková zeměměřič Budějovická 140, 373 12 Borovany 608 819 989, geotica@seznam.cz IČ 735 57 021	Katastrální úřad souhlasí s očíslováním parcel.	Ověření stejnopisu geometrického plánu v listinné podobě.
Číslo plánu: 864 - 222 / 2025		
Okres: České Budějovice		
Obec: Římov		
Kat. území: Římov		
Mapový list: České Budějovice 2-9/41		
Dosavadním vlastníkům pozemků byla poskytnuta možnost seznámit se v terénu s průběhem navrhovaných nových hranic, které byly označeny předepsaným způsobem: viz seznam souřadnic		