



OBECNÍ ÚŘAD V ŘÍMOVĚ

PSC: 37324

okres ČESKÉ BUDĚJOVICE

tel./fax 00 420 387987236

v Římově dne 20.3.2019

Čj.:ZO /6_1/2019

PRONÁJEM POZEMKU

Obecní úřad Římov zveřejňuje podle zákona č. 128/2000 Sb., § 39, o obcích nabídku, pronájem části pozemku z majetku obce Římov

Jedná se o část z pozemku (KN) 202/12 o výměře 30 m², nacházející se před nemovitostí žadatele a bude sloužit jako předzahrádka s možností zřízení nového přístupu k RD.

Obecní úřad Římov
373 24 Římov, nám. J. Gurreho 2
tel./fax 387 987 236
Ing. Miroslav Slinták
hospodář obce

Zveřejněno: 20.3.2019

Sňato: 10.3.2019


(prodej pozemku zveřejněn současně i na el. úřední desce obce Římov)
příloha: snímek z mapy KN s vyznačeným prostorem

VÝKAZ DOSAVADNÍHO A NOVÉHO STAVU ÚDAJŮ KATASTRU NEMOVITOSTÍ

DOSAVADNÍ STAV				NOVÝ STAV										
Označení pozemku parc. číslem	Výměra parcely		Druh pozemku	Označení pozemku parc. číslem	Výměra parcely		Druh pozemku	Typ stavby	Způsob určení výměr	Porovnání se stavem evidence právních vztahů				
	ha	m²	Způsob využití		Způsob využití	Způsob využití	Způsob využití	Díl přechází z pozemku označeného v		Číslo listu vlastnictví	Výměra dílu		Označení dílu	
								katastru nemovitostí			dřívější poz. evidenci	ha		m²
202/13	1	95	ostat. pl. jiná plocha	202/13	1	15	ostat. pl. jiná plocha		2	202/13		1038		80
				st. 504		80	zast. pl.	č.p. rod. dům	2					
	1	95			1	95								

Seznam souřadnic (S-JTSK)

Číslo bodu	Souřadnice pro zápis do KN			
	Y	X	kód kv.	
745723-00647 0001	755972.33	1179275.61	3	
745723-00647 0002	755982.19	1179278.32	3	
745723-00647 0003	755984.25	1179270.78	3	
745723-00647 0004	755974.41	1179268.08	3	

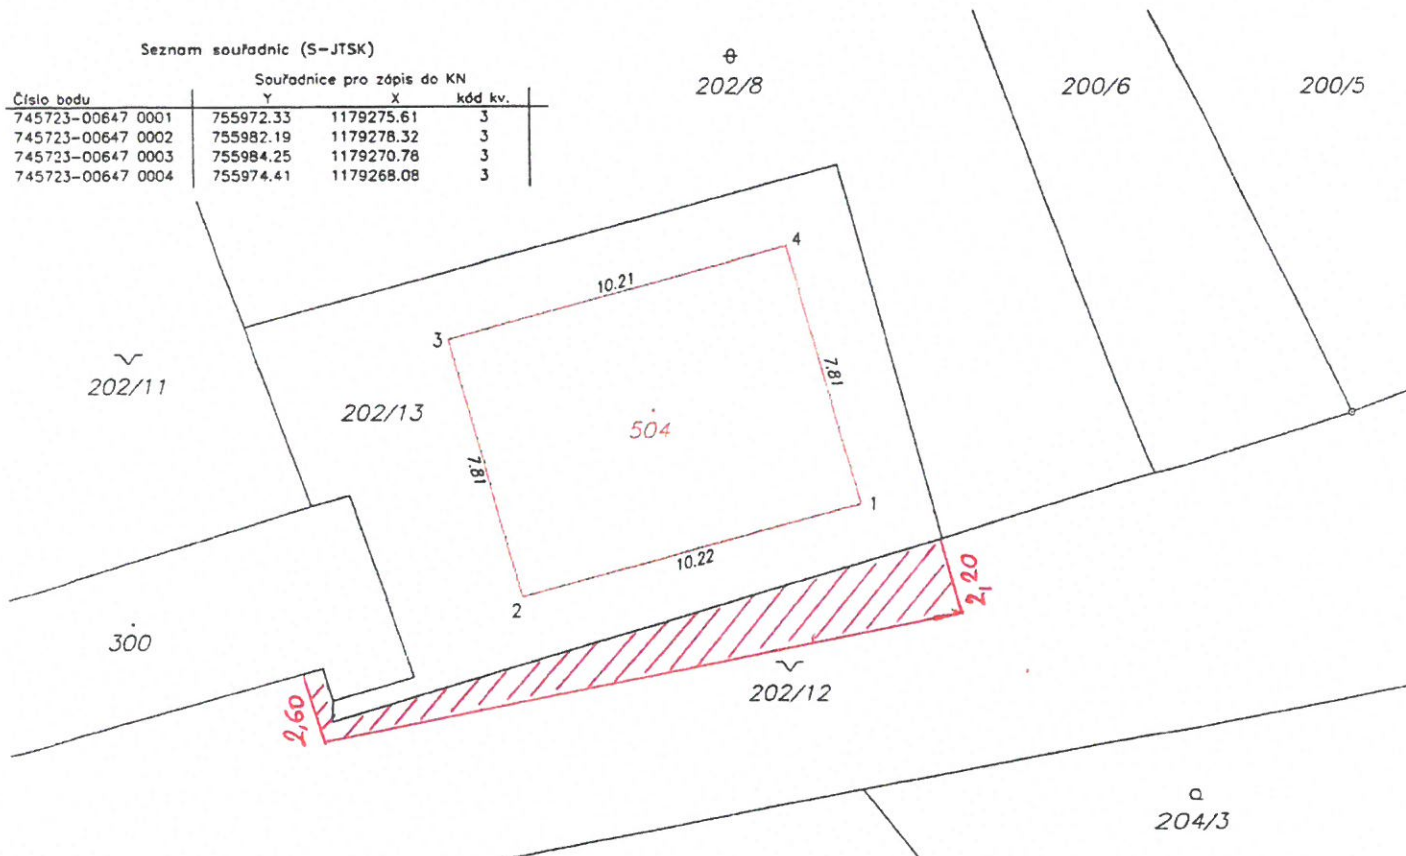

GEOMETRICKÝ PLÁN

pro

vyznačení obvodu budovy

Geometrický plán ověřil úředně oprávněný zeměměřický inženýr:

Jméno, příjmení: Ing. Markéta Křížková
 Číslo položky seznamu úředně oprávněných zeměměřických inženýrů: 2165/02
 Dne: 15.10.2015 Číslo: 79A/2015

Náležitosti a přesnosti odpovídá právním předpisům

Katastrální úřad souhlasí s očištěním parcel.

Stejnopis ověřil úředně oprávněný zeměměřický inženýr:

Jméno, příjmení: Ing. Radek Ivo
 Číslo položky seznamu úředně oprávněných zeměměřických inženýrů: 2210/04
 Dne: 19.11.2015 Číslo: 218/2015

Tento stejnopis odpovídá geometrickému plánu v elektronické podobě uloženému v dokumentaci katastrálního úřadu.

Ověření stejnopisu geometrického plánu v listinné podobě.

Vyhotovitel: Ing. M. Křížková



profiGEO

www.profigeo.cz
info@profigeo.cz

Plavnická 65, 373 81 Kamenný Újezd

tel: 720 159 747, 606 618 524, IČ: 735 58 079

Číslo plánu: 647-236/2015

Okres: České Budějovice

Obec: Římov

Kat. území: Římov

Mapový list: České Budějovice 2-9/4

Dosevadmí vlastníkům pozemků byla poskytnuta možnost seznámit se v terénu s průběhem navržených nových hranic, které byly označeny předepsaným způsobem:

zdmí

KÚ pro Jihočeský kraj
 KP České Budějovice
 Ing. Drahomíra Vondrášková
 PGP-2078/2015-301
 2015.10.27 13:43:25 CET