

OBEC ŘÍMOV

PSČ: 37324

okres ČESKÉ BUDĚJOVICE

tel./fax 00 420 387987236

Čj.:2024-16-09

v Římově dne 27.1.2024

SMĚNA POZEMKU

Obec Římov zveřejňuje podle zákona č. 128/2000 Sb., § 39, o obcích nabídku, sněnu pozemku z majetku obce Římov

Jedná se o parc.č.3214/3 o výměře 228 m²(ostatní plocha) za část z parc.č.1732/2 . o stejné Nově vzniklá parcela 1732/3 , která bude předmětem smlouvy má výměru 84 m² a vše se nachází v k.ú. Branišovice u Říмова .

Obec Římov
373 24 Římov, nám. J. Gurreho 2
tel./fax 387 987 236, 00 245 402

Ing. Miroslav Slinták
starosta

Zveřejněno: 27.1.2024

Sňato: 12.2.2024


(prodej pozemku zveřejněn současně i na el. úřední desce obce Římov)
příloha :situace č.j. PGP-3078/2023-301

VÝKAZ DOSAVADNÍHO A NOVÉHO STAVU ÚDAJŮ KATASTRU NEMOVITOSTÍ

Dosavadní stav				Nový stav										
Označení pozemku parc. číslem	Výměra parcely		Druh pozemku	Označení pozemku parc. číslem	Výměra parcely		Druh pozemku	Typ stavby	Způsob určení vymeř.	Porovnání se stavem evidence právních vztahů				
	ha	m ²	Způsob využití		ha	m ²	Způsob využití	Způsob využití	Díl přechází z pozemku označeného v katastru nemovitostí	dílivější poz. evidenci	Číslo listu vlastnictví	Výměra dílu		Označení dílu
1737/2	6	27	orná půda	1737/2	5	43	orná půda		0					
				1737/3		84	orná půda		2	1737/2	983		84	
	6	27			6	27								

Výkaz údajů o bonitovaných půdně ekologických jednotkách (BPEJ) k parcelám nového stavu

Parcelní číslo podle katastru nemovitostí		Kód BPEJ	Výměra		BPEJ na dílu parcely	Parcelní číslo podle katastru nemovitostí		Kód BPEJ	Výměra		BPEJ na dílu parcely
zjednodušené evidence	ha		m ²	zjednodušené evidence		ha	m ²				
1737/2		73201		8		1737/3		73201		1	
		75001	5	35				75001		83	

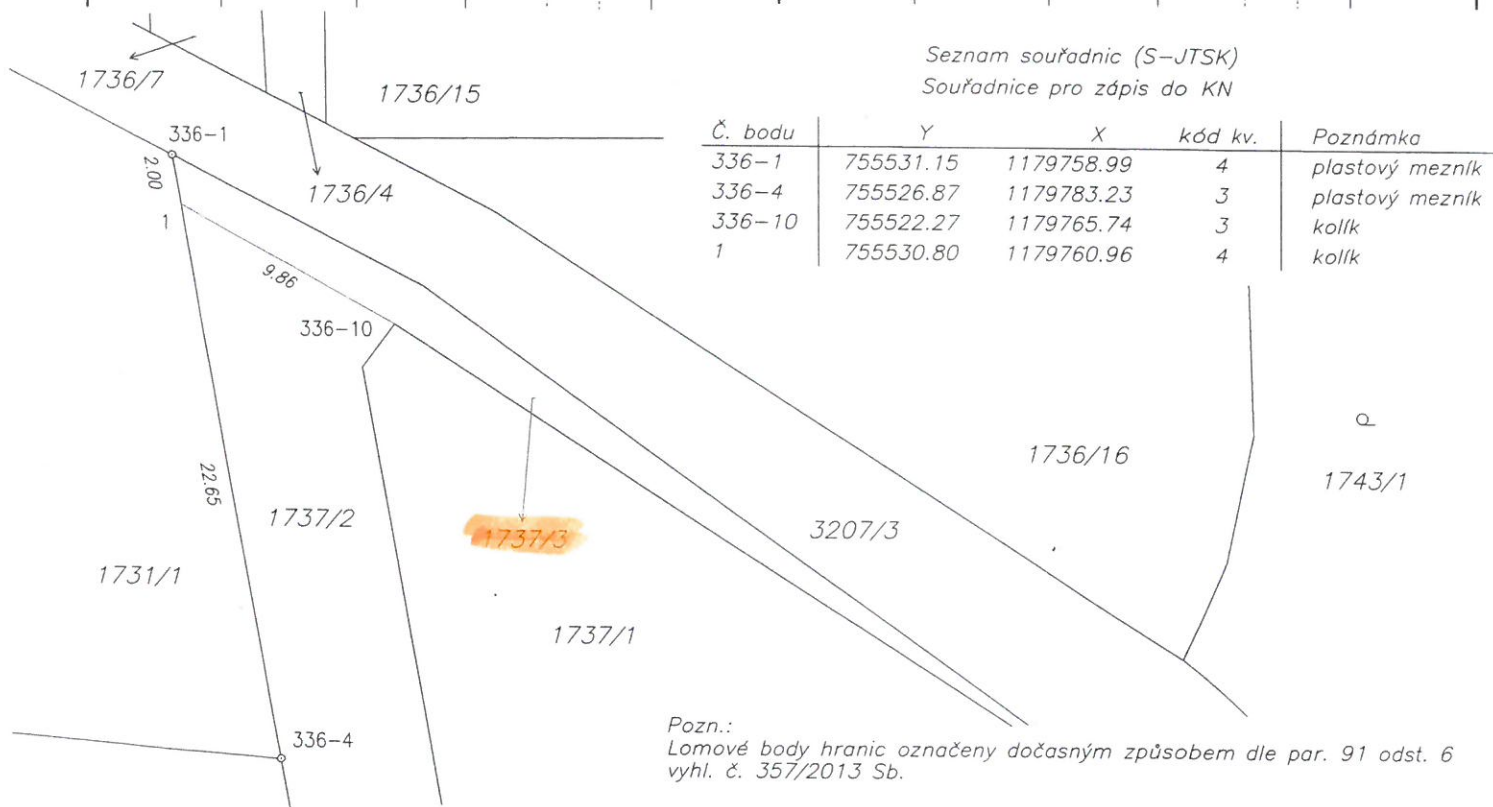

GEOMETRICKÝ PLÁN pro rozdělení pozemku		Geometrický plán ověřil úředně oprávněný zeměměřický inženýr:		Stejnopis ověřil úředně oprávněný zeměměřický inženýr:	
Vyhotovitel: Geotera s.r.o. Lidická 119/16 370 01 České Budějovice Česká republika Tel: +420 605 118 385 IČ: 281 58 326 www.geotera.cz		Jméno, příjmení: Ing. Pavel Koclíř	Jméno, příjmení: Ing. Pavel Koclíř	Číslo položky seznamu úředně oprávněných zeměměřických inženýrů: 1220/1995	Číslo položky seznamu úředně oprávněných zeměměřických inženýrů: 1220/1995
Dne: 23.11.2023 Číslo: 326/2023		Dne: 4.12.2023 Číslo: s412/2023		Tento stejnopis odpovídá geometrickému plánu v elektronické podobě uloženému v dokumentaci katastrálního úřadu.	
Číslo plánu: 355-206/2023		Katastrální úřad souhlasí s ořizováním parcel.		Ověření stejnopisu geometrického plánu v listinné podobě.	
Okres: České Budějovice		Mgr., Ing. Ida Konzalová KÚ pro Jihočeský kraj KP České Budějovice PGP-3078/2023-301 2023.11.30 10:35:49 +01'00'			
Obec: Římov					
Kat. území: Branišovice u Římov					
Mapový list: DKM		Dodatek: Dosavadním vlastníkům pozemků byla poskytnuta možnost seznámit se v terénu s průběhem navrhovaných nových hranic, které byly označeny předepsaným způsobem.			
viz seznam souřadnic					