



Magistrát města České Budějovice

Stavební úřad

nám. Přemysla Otakara II, č. 1/1

Magistrát města České Budějovice

Ing. Vlastislav Eliáš

Stavební úřad

Kněžská 19

370 92 České Budějovice

Viz rozdělovník:

Internet: <http://www.c-budejovice.cz>

Značka: SU/7759/2022 Da

Č. j.: SU/7759/2022-2

Vyřizuje:

Ing.arch. Davidová Markéta

Tel.:

386804040

E-mail:

davidovam@c-budejovice.cz

Datum:

5.1.2023

OZNÁMENÍ ZAHÁJENÍ ÚZEMNÍHO ŘÍZENÍ

VEŘEJNÁ VYHLÁŠKA

**EG.D, a.s., IČO 28085400, Lidická 1873/36, Černá Pole, 602 00 Brno 2,
kterou zastupuje EI - PROJEKT s.r.o., IČO 26026015, Nemanická 440/14, 370 10 České
Budějovice 10**

(dále jen "žadatel") podal dne 19.12.2022 žádost o vydání územního rozhodnutí o umístění stavby:

**Dolní Stropnice, Doudleby č e 5 TS VN NN, stavba č. 1030067942
Římov, Dolní Stropnice**

na pozemku parc. č. 2182/3 (ostatní plocha), parc. č. 1876/18 (orná půda), parc. č. 1876/13 (orná půda), parc. č. 1876/14 (orná půda), parc. č. 1912/1 (ostatní plocha), parc. č. 2177/1 (ostatní plocha), st. p. 68/1 (zastavěná plocha a nádvoří), st. p. 128 (zastavěná plocha a nádvoří), parc. č. 1961/4 (ostatní plocha), parc. č. 1965/1 (ostatní plocha), parc. č. 1970/1 (ostatní plocha), parc. č. 1974/1 (ostatní plocha), parc. č. 1974/7 (ostatní plocha), parc. č. 2166/2 (ostatní plocha), parc. č. 2166/8 (ostatní plocha), parc. č. 2166/9 (ostatní plocha), parc. č. 2166/10 (ostatní plocha), parc. č. 2166/1 (ostatní plocha), parc. č. 2166/3 (ostatní plocha), parc. č. 1980/2 (trvalý travní porost), parc. č. 2000/1 (orná půda), parc. č. 2000/5 (orná půda), parc. č. 1999/10 (trvalý travní porost), parc. č. 1999/11 (trvalý travní porost), parc. č. 1985/1 (ostatní plocha), parc. č. 2167/2 (ostatní plocha), parc. č. 2167/1 (ostatní plocha), parc. č. 2168/4 (ostatní plocha), parc. č. 2168/14 (ostatní plocha), parc. č. 1981/9 (lesní pozemek), parc. č. 2241/1 (vodní plocha), parc. č. 1981/8 (lesní pozemek), parc. č. 1981/6 (lesní pozemek), parc. č. 1980/5 (trvalý travní porost), parc. č. 1980/6 (trvalý travní porost) v katastrálním území Dolní Stropnice, parc. č. 1207 (vodní plocha) v katastrálním území Doudleby. Uvedeným dnem bylo zahájeno územní řízení.

Stavba obsahuje:

Stavba bude prováděna v obci Dolní Stropnice. Jedná se o zvýšení hlavního jističe z hodnoty 3x11A na hodnotu 3x25A.

Stávající podpěrný bod VN číslo 6 linky "Ločenice, p. Dolní Stropnice odb. sl. TS Dolní Stropnice chaty - TS Dolní Stropnice" se vymění za JB10,5/6, osadí se svislým úsekovým odpínačem typu Flb, CB 2491. Z úsekového odpínače se bude pokračovat novým kabelem 150 NA2xS)F)2Y do nové distribuční trafostanice "TS, Dolní Stropnice - soutok " 706673 typu Betonbau UKL 3119. TS se postaví na pozemku obce Římov p.č. 1980/2 k.ú. Dolní Stropnice. TS se osadí novým transformátorem o výkonu 250 kV, rozvaděčem VN typu KKt Ormazabal a rozvaděčem NN typu RST. Do rozvaděče VN se osadí

omezovač a zapojí se tam nový kabel VN. do trasy kabelu VN se přiloží chránička HDPE pro pokládku optického kabelu.

Z rozvaděče NN typu RST budou vyvedeny tři nové kabely NAVY 4x150, které se za pomoci kabelových spojek napojí na stávající kabely NN (směr SR322 S085497, směr SR502 S008083 a směr SR322 S085496).

Stávající pilíř SR302 před č.p.1 bude vyměněn za SR552/NK. Do tohoto pilíře budou přepojeny stávající kabely. Dále z něj bude vyveden nový kabel NAVY 4x25, který povede přes stávající pilíř SP133 u č.p.36 až do nového pilíře SP100NV, který bude umístěn před č.p.3.

Na parc.č. 2168/4 bude umístěn nový rozpojovací pilíř SR432/NK, do kterého se přepojí stávající kabel AYKY4x70, který bude nalezen, odkopán a přerušen, jeden konec bude za pomoci nového kabelu NAVY4x95 a kabelové spojky prodloužen a oba konce se připojí do nového pilíře SR432/NK. Dále bude vyveden nový kabel NAVY4x150, který bude ukončen ve stávajícím pilíři SS200 na hranici p.č. 1999/11 a 1999/10.

Stávající kabel AYKY4x50, který vede te stávajícího pilíře SR322/NK (S085497) a je ukončen ve stávajícím pilíři SR302 (S008073), tak bude nahrazen novým kabelem NAVY4x150. Dále bude nahrazen stávající kabel AYKY4x50, který vede od pilíře SR302 (S008073) až ke skříni SS300 (S078978 č.ev.2) tento kabel bude též nahrazen kabelem NAVY4x150.

Stávající kabel AYKY4x16, který je vyveden ze stávající rozpojovací skříň SR402 (S008074) a je ukončen ve stávající skříni SP133 č.ev.113, bude nahrazen novým kabelem NAVY4x50 v celé své délce.

Uložení kabelu bude ve volném terénu ve výkopu s hloubkou krytí kabelu min. 0,7 m od terénu a uložení v pískovém loži o tloušťce min.8 cm. Uložení kabelu v chodníku bude uloženo s min. krytím 35 cm. Přechody přes komunikaci budou řešeny protlakem s min. krytím 1,2 m od povrchu. Přes vjezdy bude kabel vložen do chráničky.

Vedení NN provozní napětí 400/230V, AC, 50Hz

Rozsah stavby:

RS11 - vedení VN kabelové NA2XS(F)2Y 3x150 mm², délka 785 m

RS21 - vedení NN kabelové NAVY 4x95 mm² délka 7 m, NAVY x150 mm² délka 307 m, NAVY 4x50 mm² délka 240 m (výměna), NAVY 4x150mm² délka 489 m (výměna), NAVY 4x240mm² délka 726m

RS27.01 - optotrubka HDPE délka 785 m

RS49 - demolice, demontáže AYKY 4x16 mm² délka 240 m, AYKY 4x50 mm² délka 272 m

Žadatel požádal o dobu platnosti územního rozhodnutí na dobu 5 let od nabytí právní moci.

Stavební úřad České Budějovice, jako stavební úřad příslušný podle § 13 odst. 1 písm. c) zákona č. 183/2006 Sb., o územním plánování a stavebním řádu (stavební zákon), ve znění pozdějších předpisů (dále jen "stavební zákon"), oznamuje podle § 87 odst. 1 stavebního zákona zahájení územního řízení, ve kterém upouští od ústního jednání. Dotčené orgány mohou uplatnit závazná stanoviska, účastníci řízení své námítky a veřejnost připomínky do

15 dnů od doručení tohoto oznámení.

K později uplatněným závazným stanoviskům, námítkám a připomínkám nebude přihlédnuto. Účastníci řízení mohou nahlížet do podkladů rozhodnutí (Stavební úřad České Budějovice, úřední dny pondělí a středa od 8,00 do 17,00 hod. a pátek od 8,00 do 11,30 hod.).

Stavební úřad ve smyslu ustanovení § 87 odst. 1 stavebního zákona doručuje oznámení o zahájení územního řízení a další úkony v řízení účastníkům řízení a dotčeným orgánům jednotlivě, nejde-li o řízení s velkým počtem účastníků; v řízení s velkým počtem účastníků se oznámení o zahájení řízení a další úkony v řízení doručují postupem podle § 144 odst. 6 zákona č. 500/2004 Sb., správní řád (dále jen „správní řád“), dotčeným orgánům a obci, která je účastníkem řízení podle § 85 odst. 1 písm. b), se doručuje jednotlivě; účastníky řízení podle § 27 odst. 1 správního řádu jsou vždy účastníci řízení podle § 85 odst. 1 písm. a) a § 85 odst. 2 písm. a).

Protože se v tomto případě jedná o řízení s velkým počtem účastníků, kterým se dle ustanovení § 144 odst. 1 správního řádu, rozumí řízení s více než 30 účastníky, je řízení **vedeno veřejnou vyhláškou**. Oznámení o zahájení řízení je účastníkům územního řízení uvedených v § 85 odst. 2 písm. b) stavebního zákona, doručováno „veřejnou vyhláškou“ dle ustanovení § 144 správního řádu, a to tak, že účastníci řízení podle § 85 odst. 2 písm. b) stavebního zákona se identifikují označením pozemků a staveb evidovaných v katastru nemovitostí.

Účastníci územního řízení podle § 85 odst. 1 písm. a) stavebního zákona:

EG.D, a.s., IČO 28085400, Lidická 1873/36, Černá Pole, 602 00 Brno 2,

Účastníci územního řízení podle § 85 odst. 1 písm. b) stavebního zákona:

Obec Římov, IČO 00245402, Náměstí J. Gurreho 2, 373 24 Římov (jako obec, na jejímž území má být požadovaný záměr uskutečněn)

Obec Doudleby, IČO 00244813, Doudleby 6, 37007 Doudleby (jako obec, na jejímž území má být požadovaný záměr uskutečněn)

Účastníci územního řízení podle § 85 odst. 2 písm. a) stavebního zákona:

vlastník pozemku nebo stavby, na kterých má být požadovaný záměr uskutečněn, není-li sám žadatelem, nebo ten, kdo má jiné věcné právo k tomuto pozemku nebo stavbě, jedná se o pozemky:

st. p. 68/1, 128, parc. č. 2182/3, 1876/18, 1876/13, 1876/14, 1912/1, 2177/1, 1961/4, 1965/1, 1970/1, 1974/1, 1974/7, 2166/2, 2166/8, 2166/9, 2166/10, 2166/1, 2166/3, 1980/2, 2000/1, 2000/5, 1999/10, 1999/11, 1985/1, 2167/2, 2167/1, 2168/4, 2168/14, 1981/9, 2241/1, 1981/8, 1981/6, 1980/5, 1980/6 v katastrálním území Dolní Stropnice, parc. č. 1207 v katastrálním území Doudleby.

Účastníci řízení:

Povodí Vltavy, státní podnik, Holečkova 3178/8, 150 00 Praha 5-Smíchov

Státní pozemkový úřad, Husinecká 1024/11a, 130 00 Praha 3-Žižkov

Lesy České republiky, s.p., Přemyslova 1106/19, Nový Hradec Králové, 500 08 Hradec Králové 8

Obec Římov, Náměstí J. Gurreho 2, 373 24 Římov

Jana Heřmanová, Otavská 1068/11, 370 11 České Budějovice 11

Miroslav Hamberger, Dolní Stropnice 3, Římov, 374 01 Trhové Sviny

Zdeněk Hamberger, Svatojanská 187, 373 24 Římov

Eva Jarošová, Střížov 80, 373 14 Střížov

Anna Kumstová, Dolní Stropnice 36, Římov, 374 01 Trhové Sviny

Stanislav Kumst, Mlýnská 597, 374 01 Trhové Sviny

Martin Korbel, Dolní Stropnice 19, Římov, 374 01 Trhové Sviny

Václav Staněk, Dolní Stropnice 25, Římov, 374 01 Trhové Sviny

Bc. Jaroslav Košťál, Dolní Stropnice 7, Římov, 374 01 Trhové Sviny

Ing. Karel Rybák, J. Š. Baara 1686/67, 370 01 České Budějovice 3

Zuzana Rybáková, Vidov 103, 370 07 České Budějovice 7

Ladislav Mikeš, Dolní Stropnice 21, Římov, 374 01 Trhové Sviny

Bc. Stanislav Tischler, Revoluční 1892/10, 370 07 České Budějovice 7

Mgr. Vendula Tischlerová, Bohdalín 104, 394 91 Bohdalín

Martin Kolář, Úsilné 142, 370 10 České Budějovice 10

Jiří Pařha, Kubatova 1536/18, 370 04 České Budějovice 4

František Marchal, Todně 25, 374 01 Trhové Sviny

Těmto účastníkům se doručuje jednotlivě.

Účastníci územního řízení podle § 85 odst. 2 písm. b) stavebního zákona:

osoby, jejichž vlastnické nebo jiné věcné právo k sousedním stavbám anebo sousedním pozemkům nebo stavbám na nich může být územním rozhodnutím přímo dotčeno, jedná se o pozemky:

st. p. 72, 190, parc. č. 2182/2, 1906/1, 1960/1, 1958, 1961/1, 1961/2, 1965/2, 1965/3, 1970/5, 1970/2, 1975/4, 1992, 1974/5, 1975/3, 2164/2, 1984, 1980/9, 1999/4 v katastrálním území Dolní Stropnice .

Správci sítí:

EG.D, a.s., Lidická 1873/36, Černá Pole, 602 00 Brno 2

CETIN a.s., Českomoravská 2510/19, 190 00 Praha 9-Libeň

ČEVAK a.s., Severní 2264/8, České Budějovice 3, 370 10 České Budějovice 10

EG.D, a.s., Lidická 1873/36, Černá Pole, 602 00 Brno 2

Osoby s vlastnickými nebo jinými věcnými právy k sousedním pozemkům:

st. p. 72, 190, parc. č. 2182/2, 1906/1, 1960/1, 1958, 1961/1, 1961/2, 1965/2, 1965/3, 1970/5, 1970/2, 1975/4, 1992, 1974/5, 1975/3, 2164/2, 1984, 1980/9, 1999/4 v katastrálním území Dolní Stropnice

Osoby s vlastnickými nebo jinými věcnými právy k sousedním stavbám:

Římov, Dolní Stropnice č.p. 19

Poučení:

K závazným stanoviskům a námitkám k věcem, o kterých bylo rozhodnuto při vydání územně plánovací dokumentace, se nepřihlíží. K námitkám, které překračují rozsah a nesplňují požadavky § 89 odst. 4 stavebního zákona, se nepřihlíží. Účastník řízení ve svých námitkách uvede skutečnosti, které zakládají jeho postavení jako účastníka řízení, a důvody podání námitek.

Obec může uplatnit námitky k ochraně zájmů obce a zájmů občanů obce. Vlastník pozemku nebo stavby, na kterých má být požadovaný záměr uskutečněn, není-li sám žadatelem, nebo ten, kdo má jiné věcné právo k tomuto pozemku nebo stavbě, nebo osoba, jejíž vlastnické nebo jiné věcné právo k sousedním stavbám anebo sousedním pozemkům nebo stavbám na nich může být územním rozhodnutím přímo dotčeno, může uplatňovat námitky proti projednávanému záměru v rozsahu, jakým je její právo přímo dotčeno. Osoba, která je účastníkem řízení podle zvláštního právního předpisu, může uplatňovat námitky pouze v rozsahu, v jakém je projednávaným záměrem dotčen veřejný zájem, jehož ochranou se podle zvláštního právního předpisu zabývá.

Nechá-li se některý z účastníků zastupovat, předloží jeho zástupce písemnou plnou moc.

Stavební úřad upozorňuje stavebníka na zaplacení správního poplatku podle zákona č. 634/2004 Sb., o správních poplatcích, ve znění pozdějších předpisů položky 17 odst. 1 písm. e) ve výši 1000 Kč, **celkem ve výši 1000 Kč**. Správní poplatek musí být zaplacen nejpozději před vydáním rozhodnutí. Správní poplatek lze zaplatit i bezhotovostním převodem na bankovní účet č. 4209282/0800, vedený u České spořitelny, a.s., jako variabilní symbol uveďte 1131361, konstantní symbol 0379, specifický symbol 77592022. Výše uvedená částka může být uhrazena rovněž na pokladně Magistrátu města České Budějovice, náměstí Přemysla Otakara II č. 1, 2, České Budějovice, v úřední dny pondělí a středa od 8,00 do 17,00 hod. a pátek od 8,00 do 11,30 hod. nebo na podatelně Stavebního úřadu, Kněžská 19, České Budějovice, v pondělí a středu od 8,00 do 17,00 hod., v úterý a čtvrtek od 7,00 do 15,00 hod. a v pátek od 8,00 do 14,30 hod. **Doklad o zaplacení prosím předložte správnímu orgánu.**

Ing. Vlastislav Eliáš
vedoucí Stavebního úřadu
České Budějovice

MAGISTRÁT MĚSTA
ČESKÉ BUDĚJOVICE
Stavební úřad

Toto oznámení musí být vyvěšeno po dobu 15 dnů na úřední desce Magistrátu města České Budějovice (popřípadě místně příslušných obecních úřadů). Vývěsní lhůta začíná den následující po dni vyvěšení. Sejmутí vyhlášky je možno následující pracovní den po posledním (patnáctém) dni vývěsní lhůty. Po uplynutí lhůty a vyznačení údajů musí být vyhláška neprodleně vrácena zpět stavebnímu úřadu.

Oznámení bude zveřejněno způsobem umožňující dálkový přístup.

Vyvěšeno dne: 19. 1. 2023

Sejmuto dne: 5. 2. 2023

Obec Římov
1373 24 Římov, nám. J. Gurreho 2
tel./fax 387 987 236, IČO 245 402

Razítko, podpis orgánu, který potvrzuje vyvěšení a sejmутí oznámení.

Obdrží:

navrhovatelé (dodejky)
EI - PROJEKT s.r.o., IDDS: ctf265u

ostatní účastníci (dodejky)

Povodí Vltavy, státní podnik, IDDS: gg4t8hf

Státní pozemkový úřad, IDDS: z49per3

Jana Heřmanová, Otavská č.p. 1068/11, České Budějovice 2, 370 11 České Budějovice 11

Miroslav Hamberger, Dolní Stropnice č.p. 3, Římov, 374 01 Trhové Sviny

Zdeněk Hamberger, Svatojanská č.p. 187, 373 24 Římov

Eva Jarošová, Střížov č.p. 80, 373 14 Střížov

Anna Kumstová, Dolní Stropnice č.p. 36, Římov, 374 01 Trhové Sviny

Stanislav Kumst, Mlýnská č.p. 597, 374 01 Trhové Sviny

Martin Korběl, Dolní Stropnice č.p. 19, Římov, 374 01 Trhové Sviny

Václav Staněk, Dolní Stropnice č.p. 25, Římov, 374 01 Trhové Sviny

Bc. Jaroslav Košťál, Dolní Stropnice č.p. 7, Římov, 374 01 Trhové Sviny

Ing. Karel Rybák, J. Š. Baara č.p. 1686/67, České Budějovice 3, 370 01 České Budějovice 1

Zuzana Rybáková, Vidov č.p. 103, 370 07 České Budějovice 7

Ladislav Mikeš, Dolní Stropnice č.p. 21, Římov, 374 01 Trhové Sviny

Bc. Stanislav Tischler, IDDS: zscssep

Mgr. Vendula Tischlerová, IDDS: urrjbf

Martin Kolář, Úsilné č.p. 142, 370 10 České Budějovice 10

Jiří Pařha, Kubatova č.p. 1536/18, České Budějovice 3, 370 04 České Budějovice 4

František Marchal, Todně č.p. 25, 374 01 Trhové Sviny

Lesy České republiky, s.p., IDDS: e8jcfns

dotčené orgány

Magistrát města - odbor ochrany životního prostředí, - zde -

Magistrát města - odbor územního plánování, - zde -

obec (dodejky)

Obec Římov, IDDS: zddefn5

Obec Doudleby, IDDS: kutb5e5

Ostatním účastníkům je toto rozhodnutí doručováno dle § 144 odst. 2 správního řádu „veřejnou vyhláškou“. Seznam účastníků, kterým je doručováno veřejnou vyhláškou, je uveden na jiném místě tohoto oznámení.

ostatní se žádostí o zveřejnění pro doručení účastníkům řízení:

Magistrát města – kancelář tajemníka KT -UD - Úřední deska, - zde -

- se žádostí o zveřejnění na úřední desce po dobu 15 dnů, vyznačení data vyvěšení a sejmutí a vrácení zpět stavebnímu úřadu a současně o zveřejnění způsobem umožňujícím dálkový přístup

obecní úřad Římov


- se žádostí o zveřejnění na úřední desce po dobu 15 dnů, vyznačení data vyvěšení a sejmutí a vrácení zpět stavebnímu úřadu a současně o zveřejnění způsobem umožňujícím dálkový přístup

obecní úřad Doudleby

- se žádostí o zveřejnění na úřední desce po dobu 15 dnů, vyznačení data vyvěšení a sejmutí a vrácení zpět stavebnímu úřadu a současně o zveřejnění způsobem umožňujícím dálkový přístup

Grafická příloha oznámení o zahájení územního řízení, kterou tvoří situační výkres předmětu územního řízení a jeho vazeb a účinků na okolí.

LEGENDA NOVÝCH VEDENÍ NN
 LEGENDA STÁVAJÍCICH VEDENÍ NN
 LEGENDA PRVKŮ NN

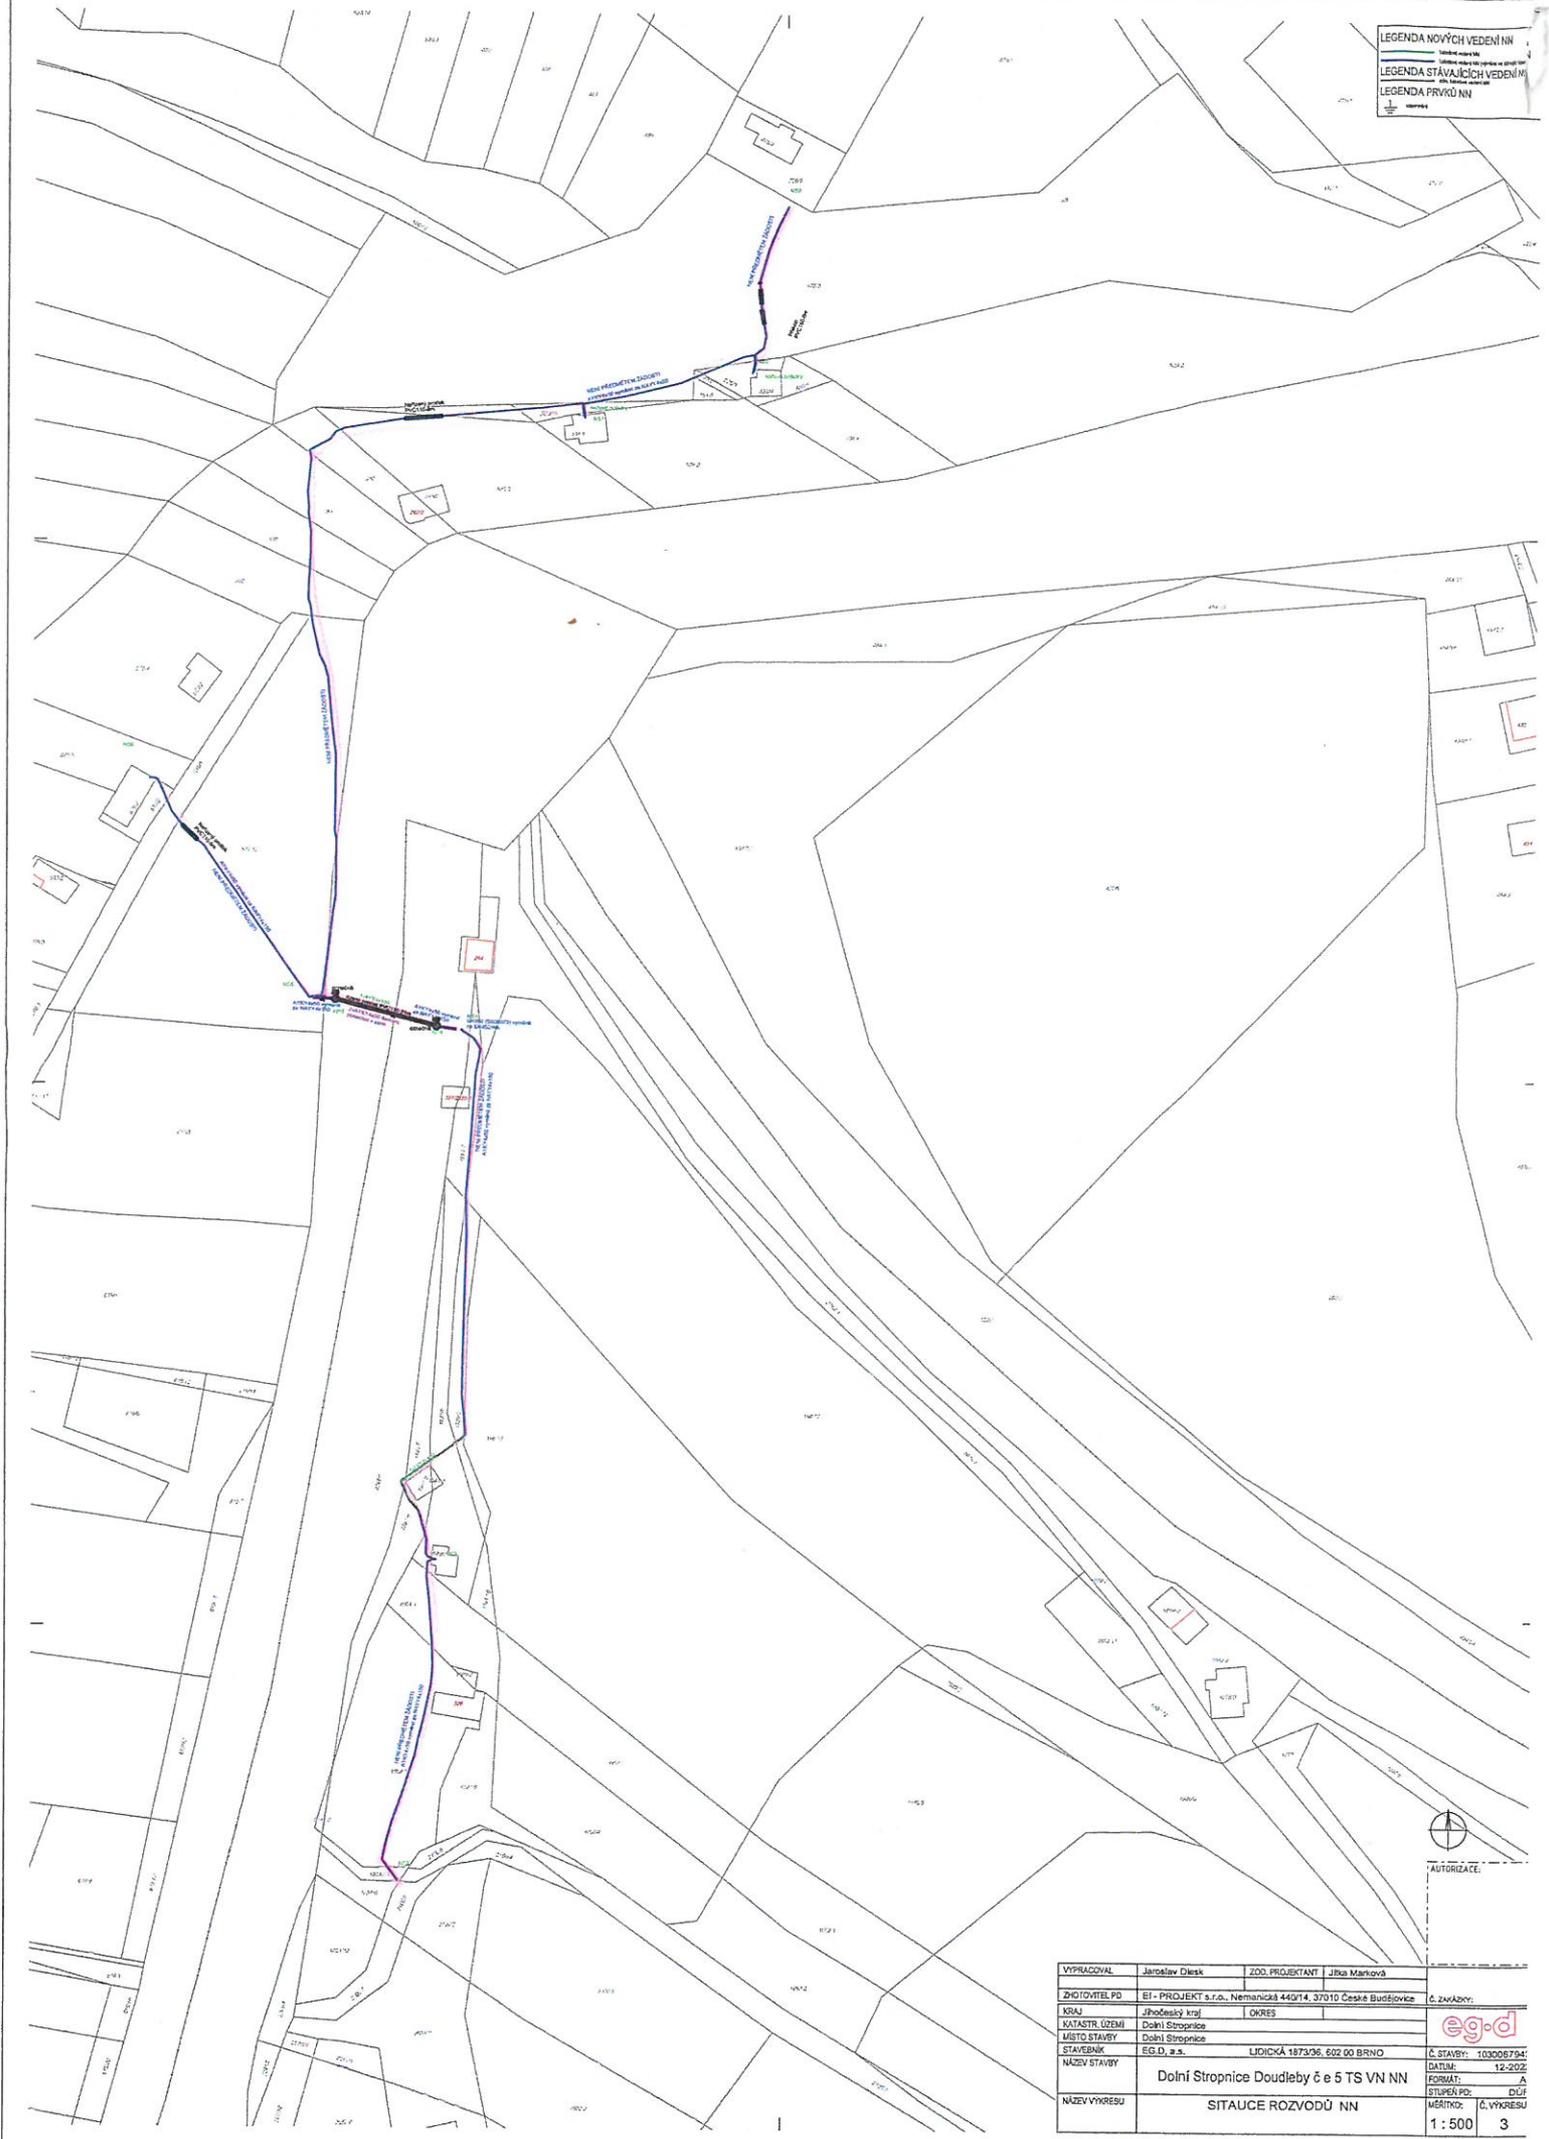

VYPRACOVAL	Jaroslav Dlešák	ZOD. PROJEKTANT	Jitka Marková	Č. zakázky:
ZHODIČOVATEL PD	EL - PROJEKT s.r.o., Nemanická 44014, 37010 České Budějovice			
KRAJ	Jihočeský kraj	OKRES		
KATASTR. ÚZEMÍ	Dobří Stropnice			
MÍSTO STAVBY	Dobří Stropnice			
STAVEBNÍK	EG.D, a.s.	LIDICKÁ 1873/36, 602 00 BRNO		EG.D
NÁZEV STAVBY	Dolní Stropnice Douhleby č 5 TS VN NN			Č. STAVBY: 103006794
NÁZEV VÝKRESU	SITUAČE ROZVODŮ NN			DATAUM: 12-202
				FORMÁT: A
				STUPĚŇ PD: DII
				MĚŘÍTKO: Č. VÝKRESU
				1 : 500
				3

