


HRANICE A PLOCHY		
STAV	NÁVRH	
		HRANICE ŘEŠENÉHO ÚZEMÍ
		NAVRŽENÁ PARCELACE
		STAVEBNÍ ČÁRA – PEVNÁ
		HRANICE PLOCHY PRO UMÍSTĚNÍ RD
		P1 POZEMKY PRO RODINNÉ DOMY
		VP1 VEŘEJNÁ PROSTRANSTVÍ
		MÍSTNÍ KOMUNIKACE
		MÍSTNÍ KOMUNIKACE – OBYTNÁ ZÓNA
		SJEZD K PARCELÁM
		CHODNÍK
		VJEZD NA POZEMEK
		PLOCHY REKREACE–SPORTOVNÍ PLOCHY
		PLOCHY BYDLENÍ–ZAHRADY
KONCEPCE TECHNICKÉ INFRASTRUKTURY		
		KABELOVÉ TRASY ELEKTRO NN
		VODOVOD
		SPLAŠKOVÁ KANALIZACE
		ORIENTAČNÍ PRŮBĚH ZATRUBNĚNÉ STROUHY

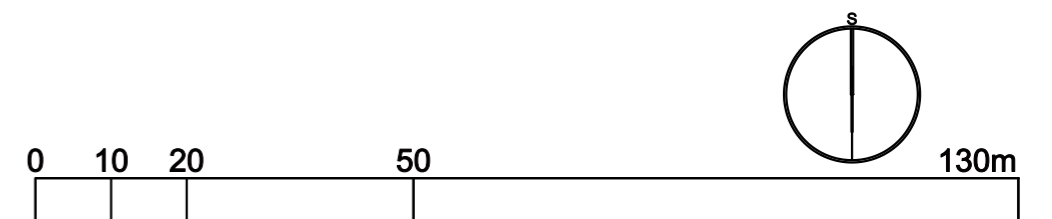

AKCE		
ÚZEMNÍ STUDIE ŘÍMOV - BRANIŠOVICE STŘED OBEC ŘÍMOV		
OBJEDNATEL OBEC ŘÍMOV	POŘIZOVATEL	
PROJEKTANT Ing. arch. ZDENĚK GOTTFRIED aut. architekt ČKA 02424	AUTORIZAČNÍ RAZÍTKO	ČÍSLO PARÉ
ZHOTOVITEL Ing. arch. ZDENĚK GOTTFRIED IČ 41874439 NOVOHRADSKÁ 1 370 01 ČESKÉ BUDĚJOVICE TELEFON: 604 236 808 WWW.ZDENEKGOTTFRIED.CZ		
STUPEŇ	DATUM 02/2016	
VÝKRES HLAVNÍ VÝKRES		
ČÍSLO VÝKRESU 3	MĚŘÍTKO 1:1000	