
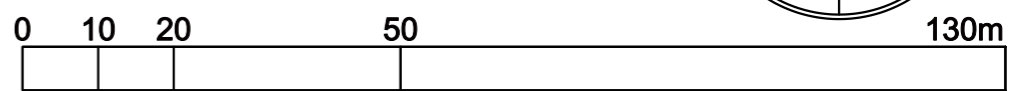


HRANICE A PLOCHY		
STAV	NAVRH	
		HRANICE ŘEŠENÉHO ÚZEMÍ
		NAVRŽENÁ PARCELACE
	P1	POZEMKY PRO RODINNÉ DOMY
	VP1	VEŘEJNÁ PROSTRANSTVÍ
		MÍSTNÍ KOMUNIKACE
		MÍSTNÍ KOMUNIKACE – OBYTNÁ ZÓNA
		SJEZD K PARCELÁM
		CHODNÍK

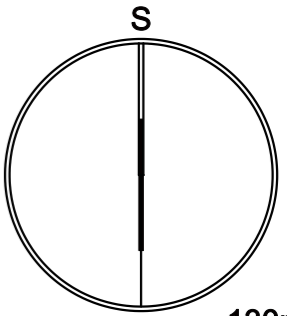

AKCE			ÚZEMNÍ STUDIE	
			ŘÍMOV - BRANIŠOVICE STŘED	
			OBEC ŘÍMOV	
OBJEDNATEL OBEC ŘÍMOV		POŘIZOVATEL		
PROJEKTANT Ing. arch. ZDENĚK GOTTFRIED aut. architekt ČKA 02424		AUTORIZAČNÍ RAZÍTKO		ČÍSLO PARÉ
ZHOTOVITEL Ing. arch. ZDENĚK GOTTFRIED IČ 41874439 NOVOHRADSKÁ 1 370 01 ČESKÉ BUDĚJOVICE TELEFON: 604 236 808 WWW.ZDENEKGOTTFRIED.CZ		DATUM 02/2016		
STUPEŇ		VÝKRES DOPRAVA		
ČÍSLO VÝKRESU 4		MĚŘÍTKO 1:1000		