


MOST ev.č.155-007 ŘÍMOV

DOPLNĚNÍ DZ D.STROPNICE DLE POŽADAVKŮ ŘÍMOV

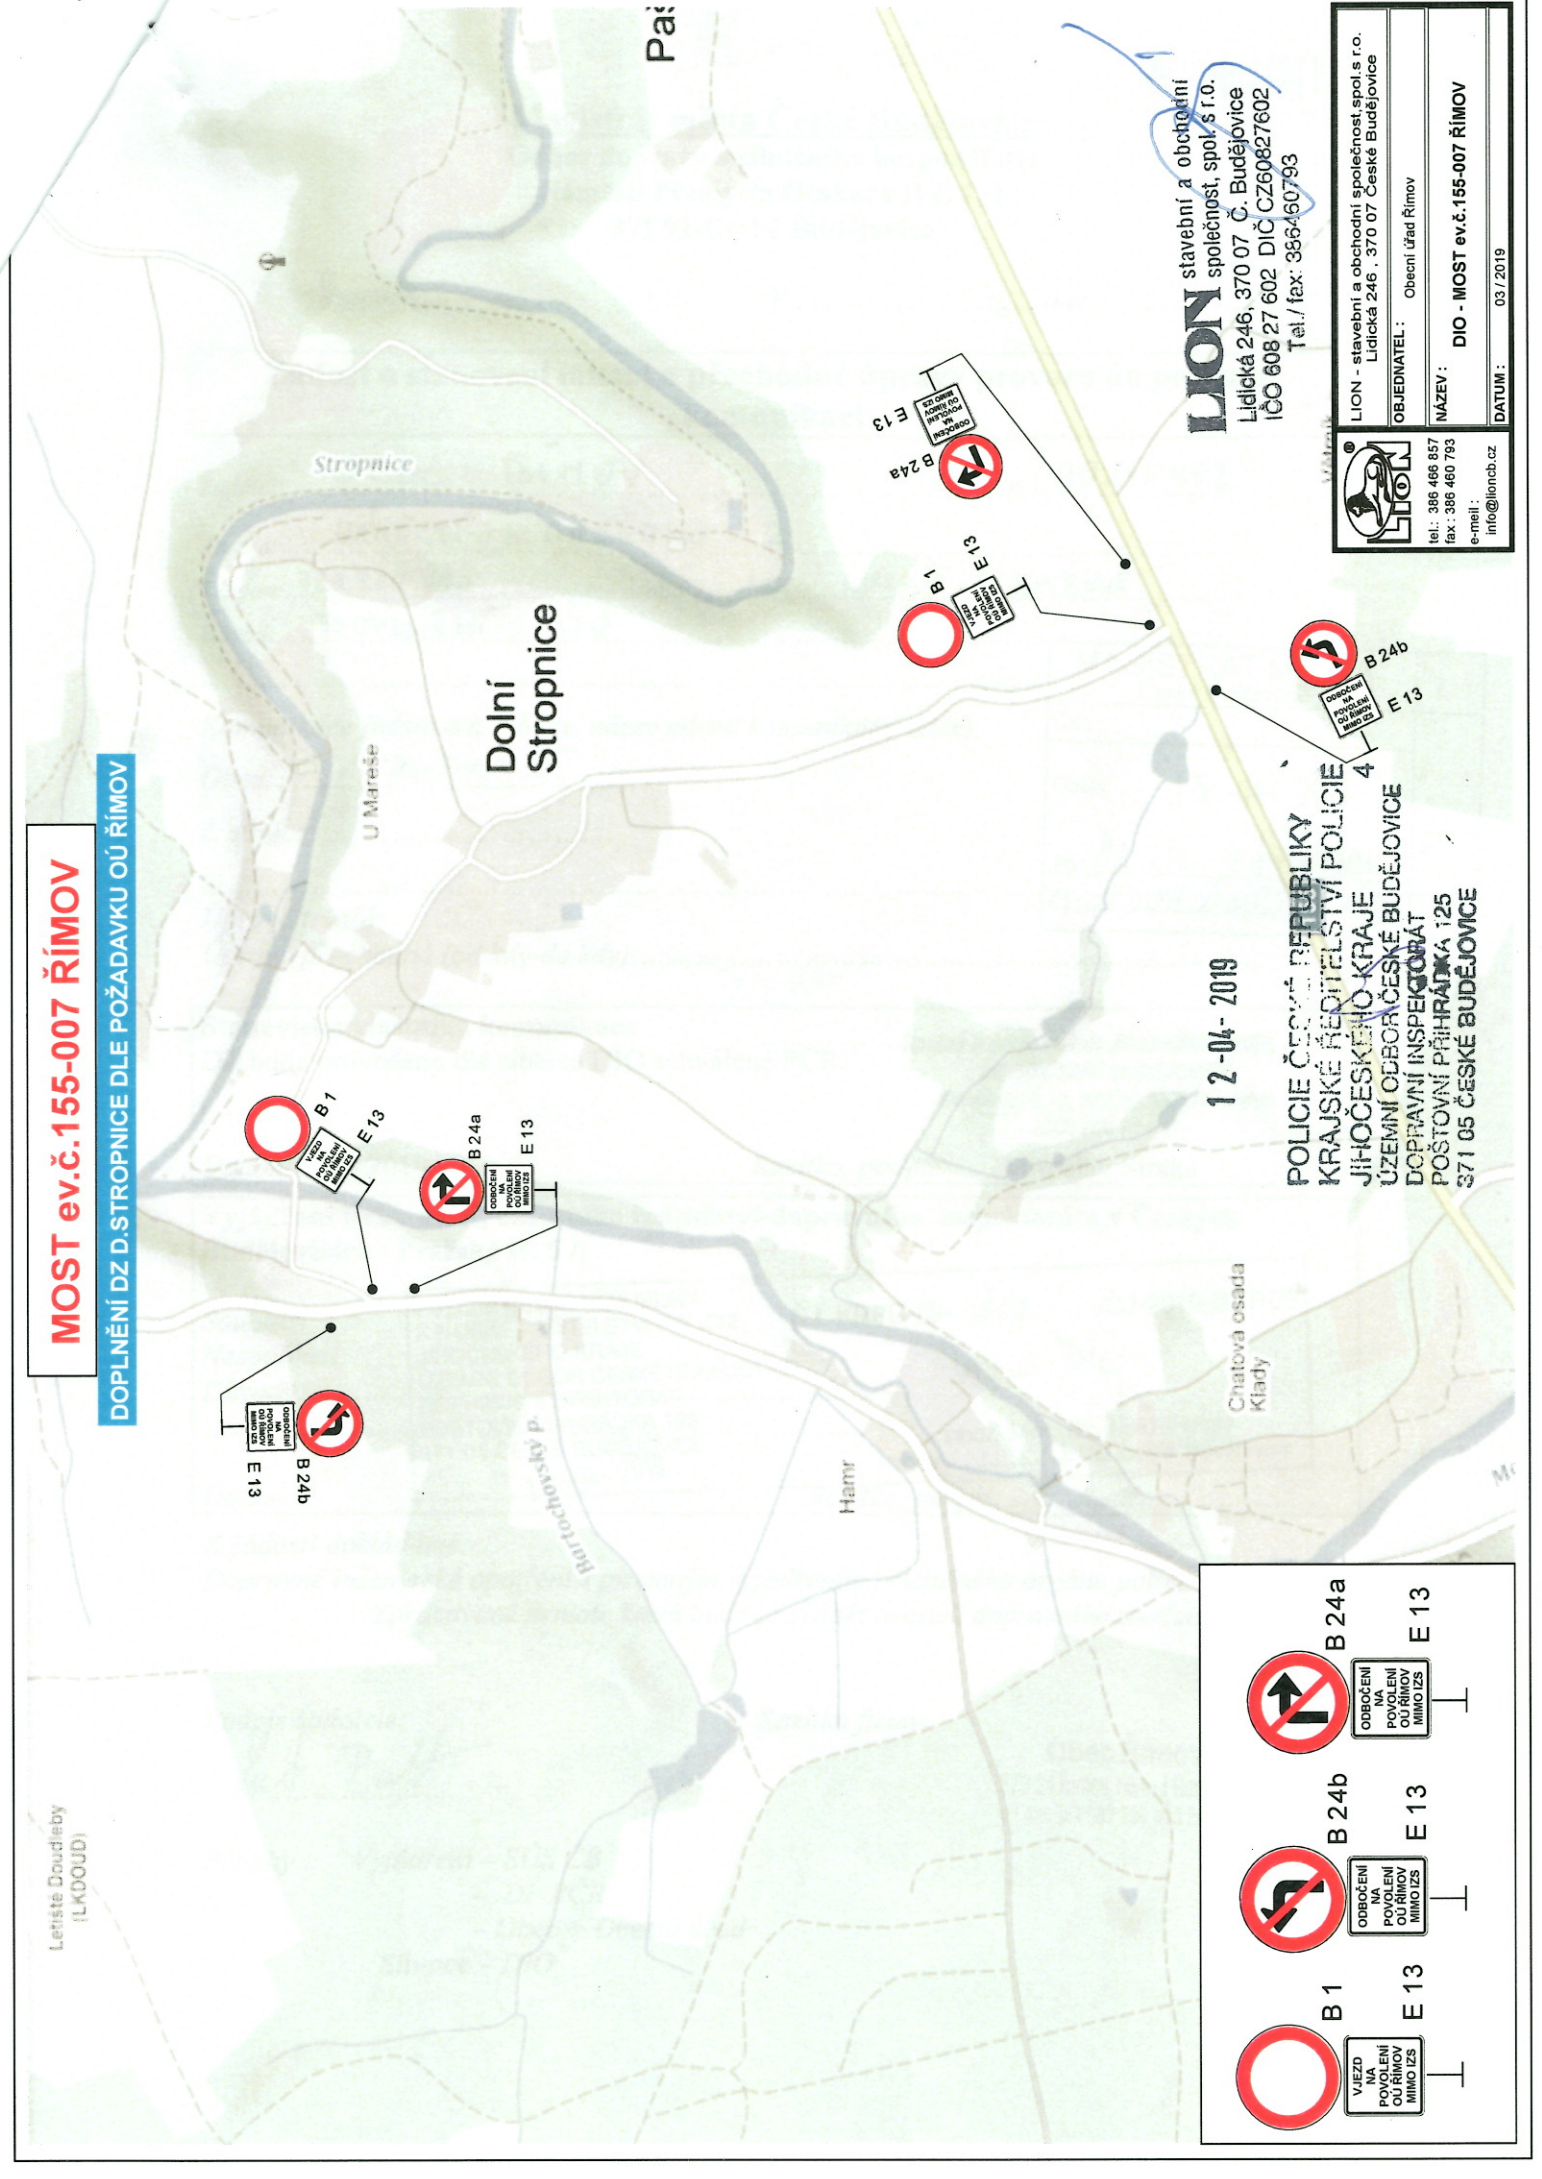

LION stavební a obchodní společnost, spol. s r.o.
Lidická 246, 370 07 Č. Budějovice
IČO 608 27 602 DIČ CZ60827602
Tel./ fax: 386460793

	LION - stavební a obchodní společnost spol. s r.o. Lidická 246, 370 07 České Budějovice
OBJEDNATEL:	Obecní úřad Římov
NÁZEV:	DIO - MOST ev.č.155-007 ŘÍMOV
DATUM:	03 / 2019

12-04-2019

POLICIE ČESKÉ REPUBLIKY
KRAJSKÉ ŘEDITELSTVÍ POLICIE
JIHOČESKÉHO KRAJE
ÚZEMNÍ ODBOR ČESKÉ BUDĚJOVICE
DOPRAVNÍ INSPEKTORÁT
POŠTOVNÍ PŘÍHRÁDKA 125
371 05 ČESKÉ BUDĚJOVICE

	B 1		E 13
	B 24b		E 13
	B 24a		E 13