


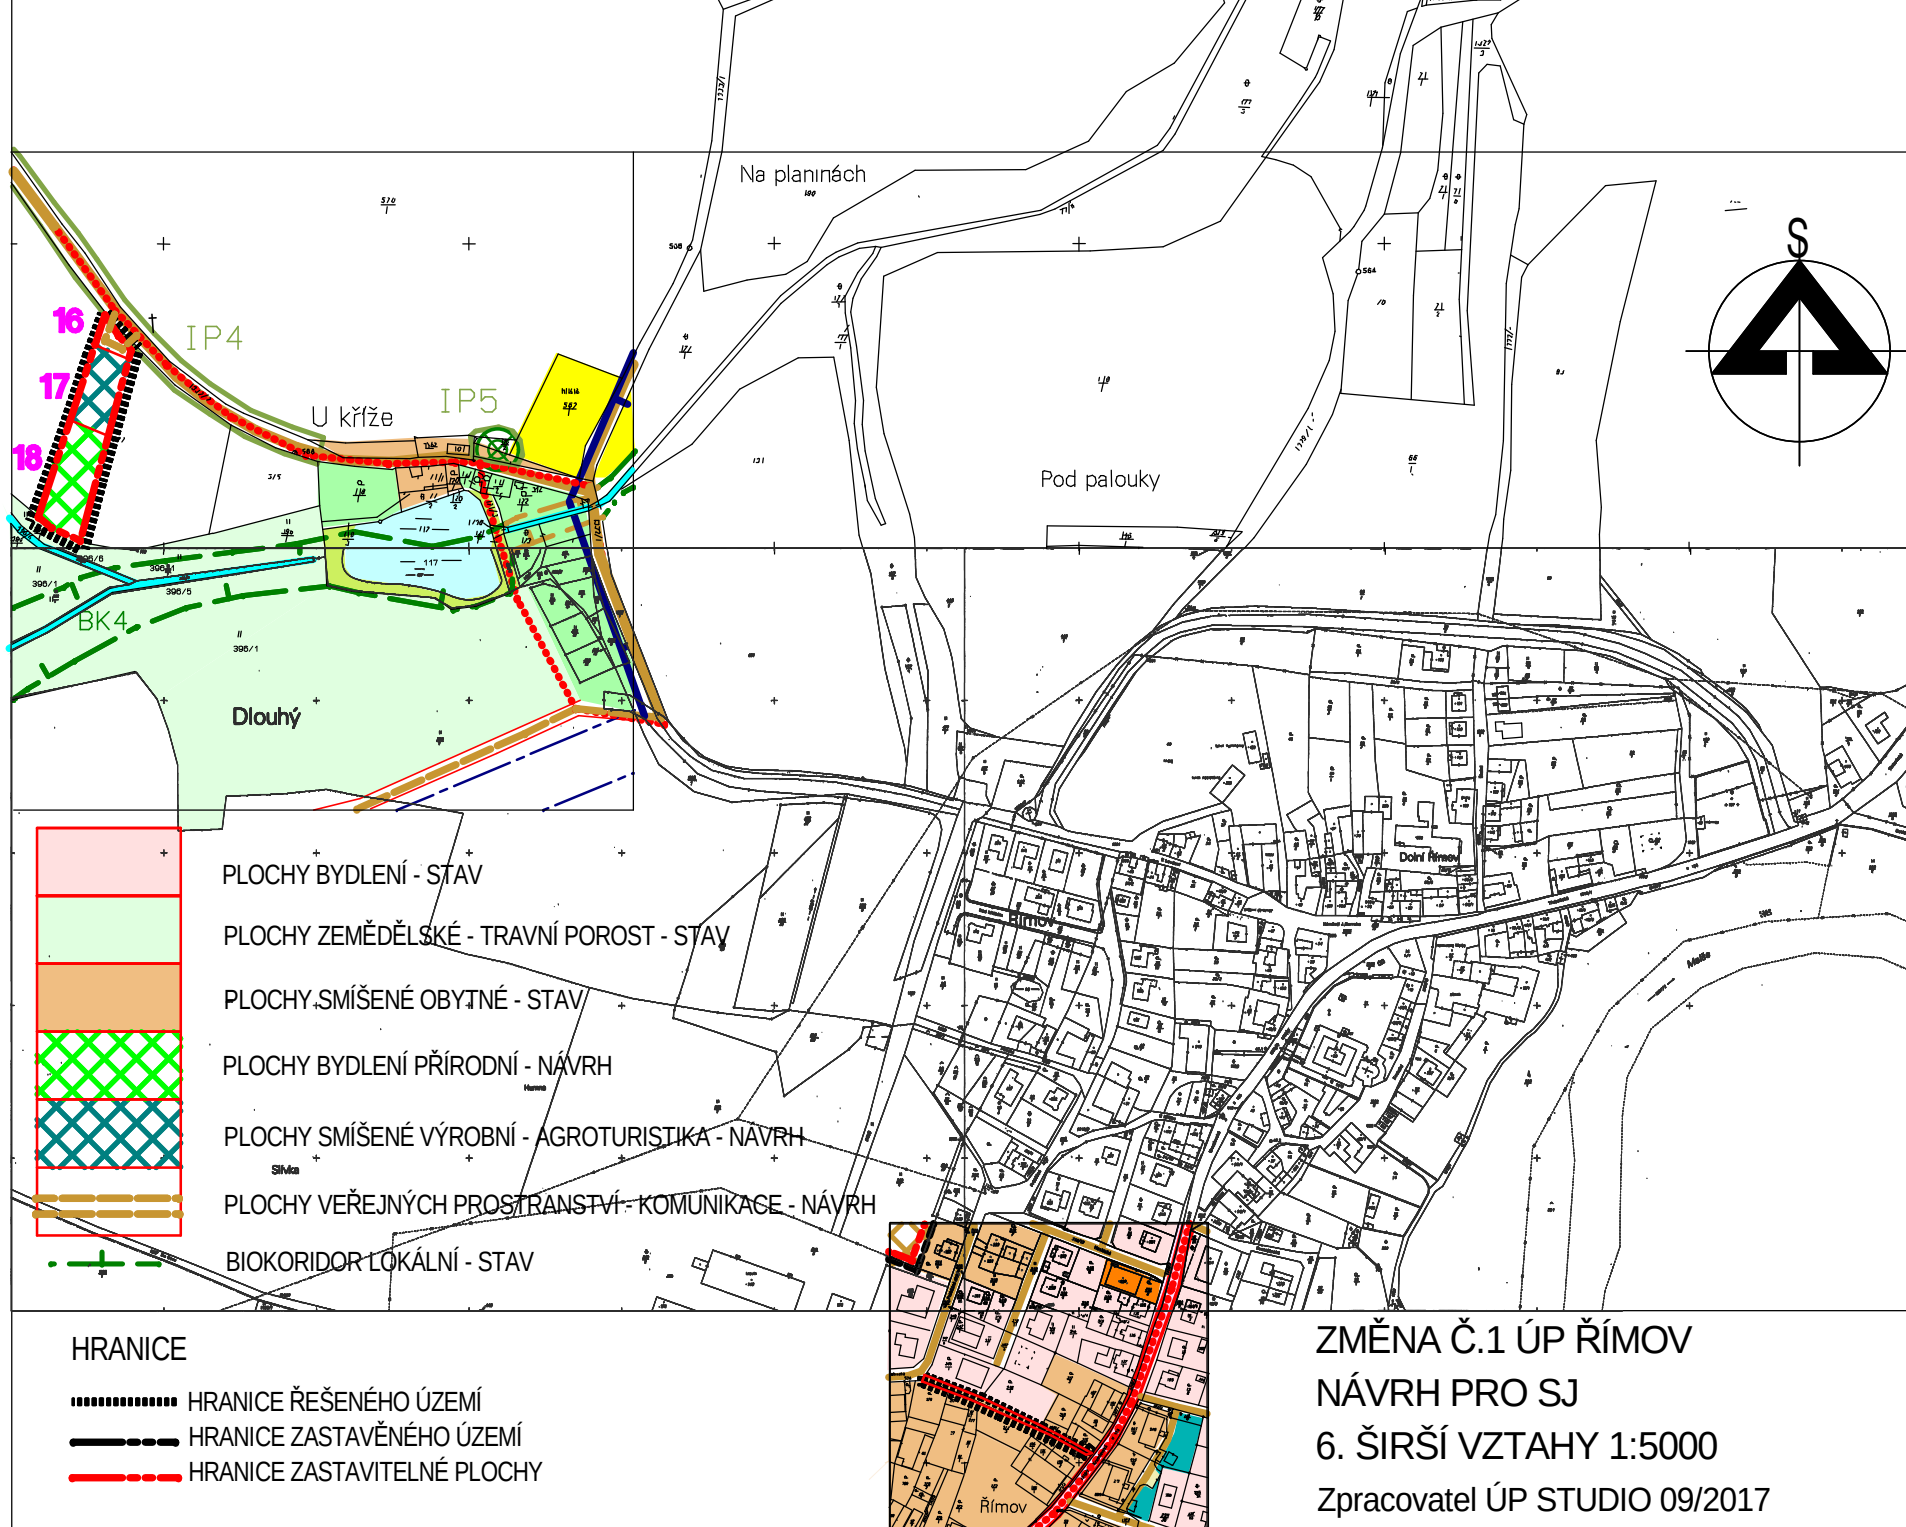

ZMĚNA Č.1 ÚP ŘÍMOV

NÁVRH PRO SJ

6. ŠIRŠÍ VZTAHY 1:5000

Zpracovatel ÚP STUDIO 09/2017