



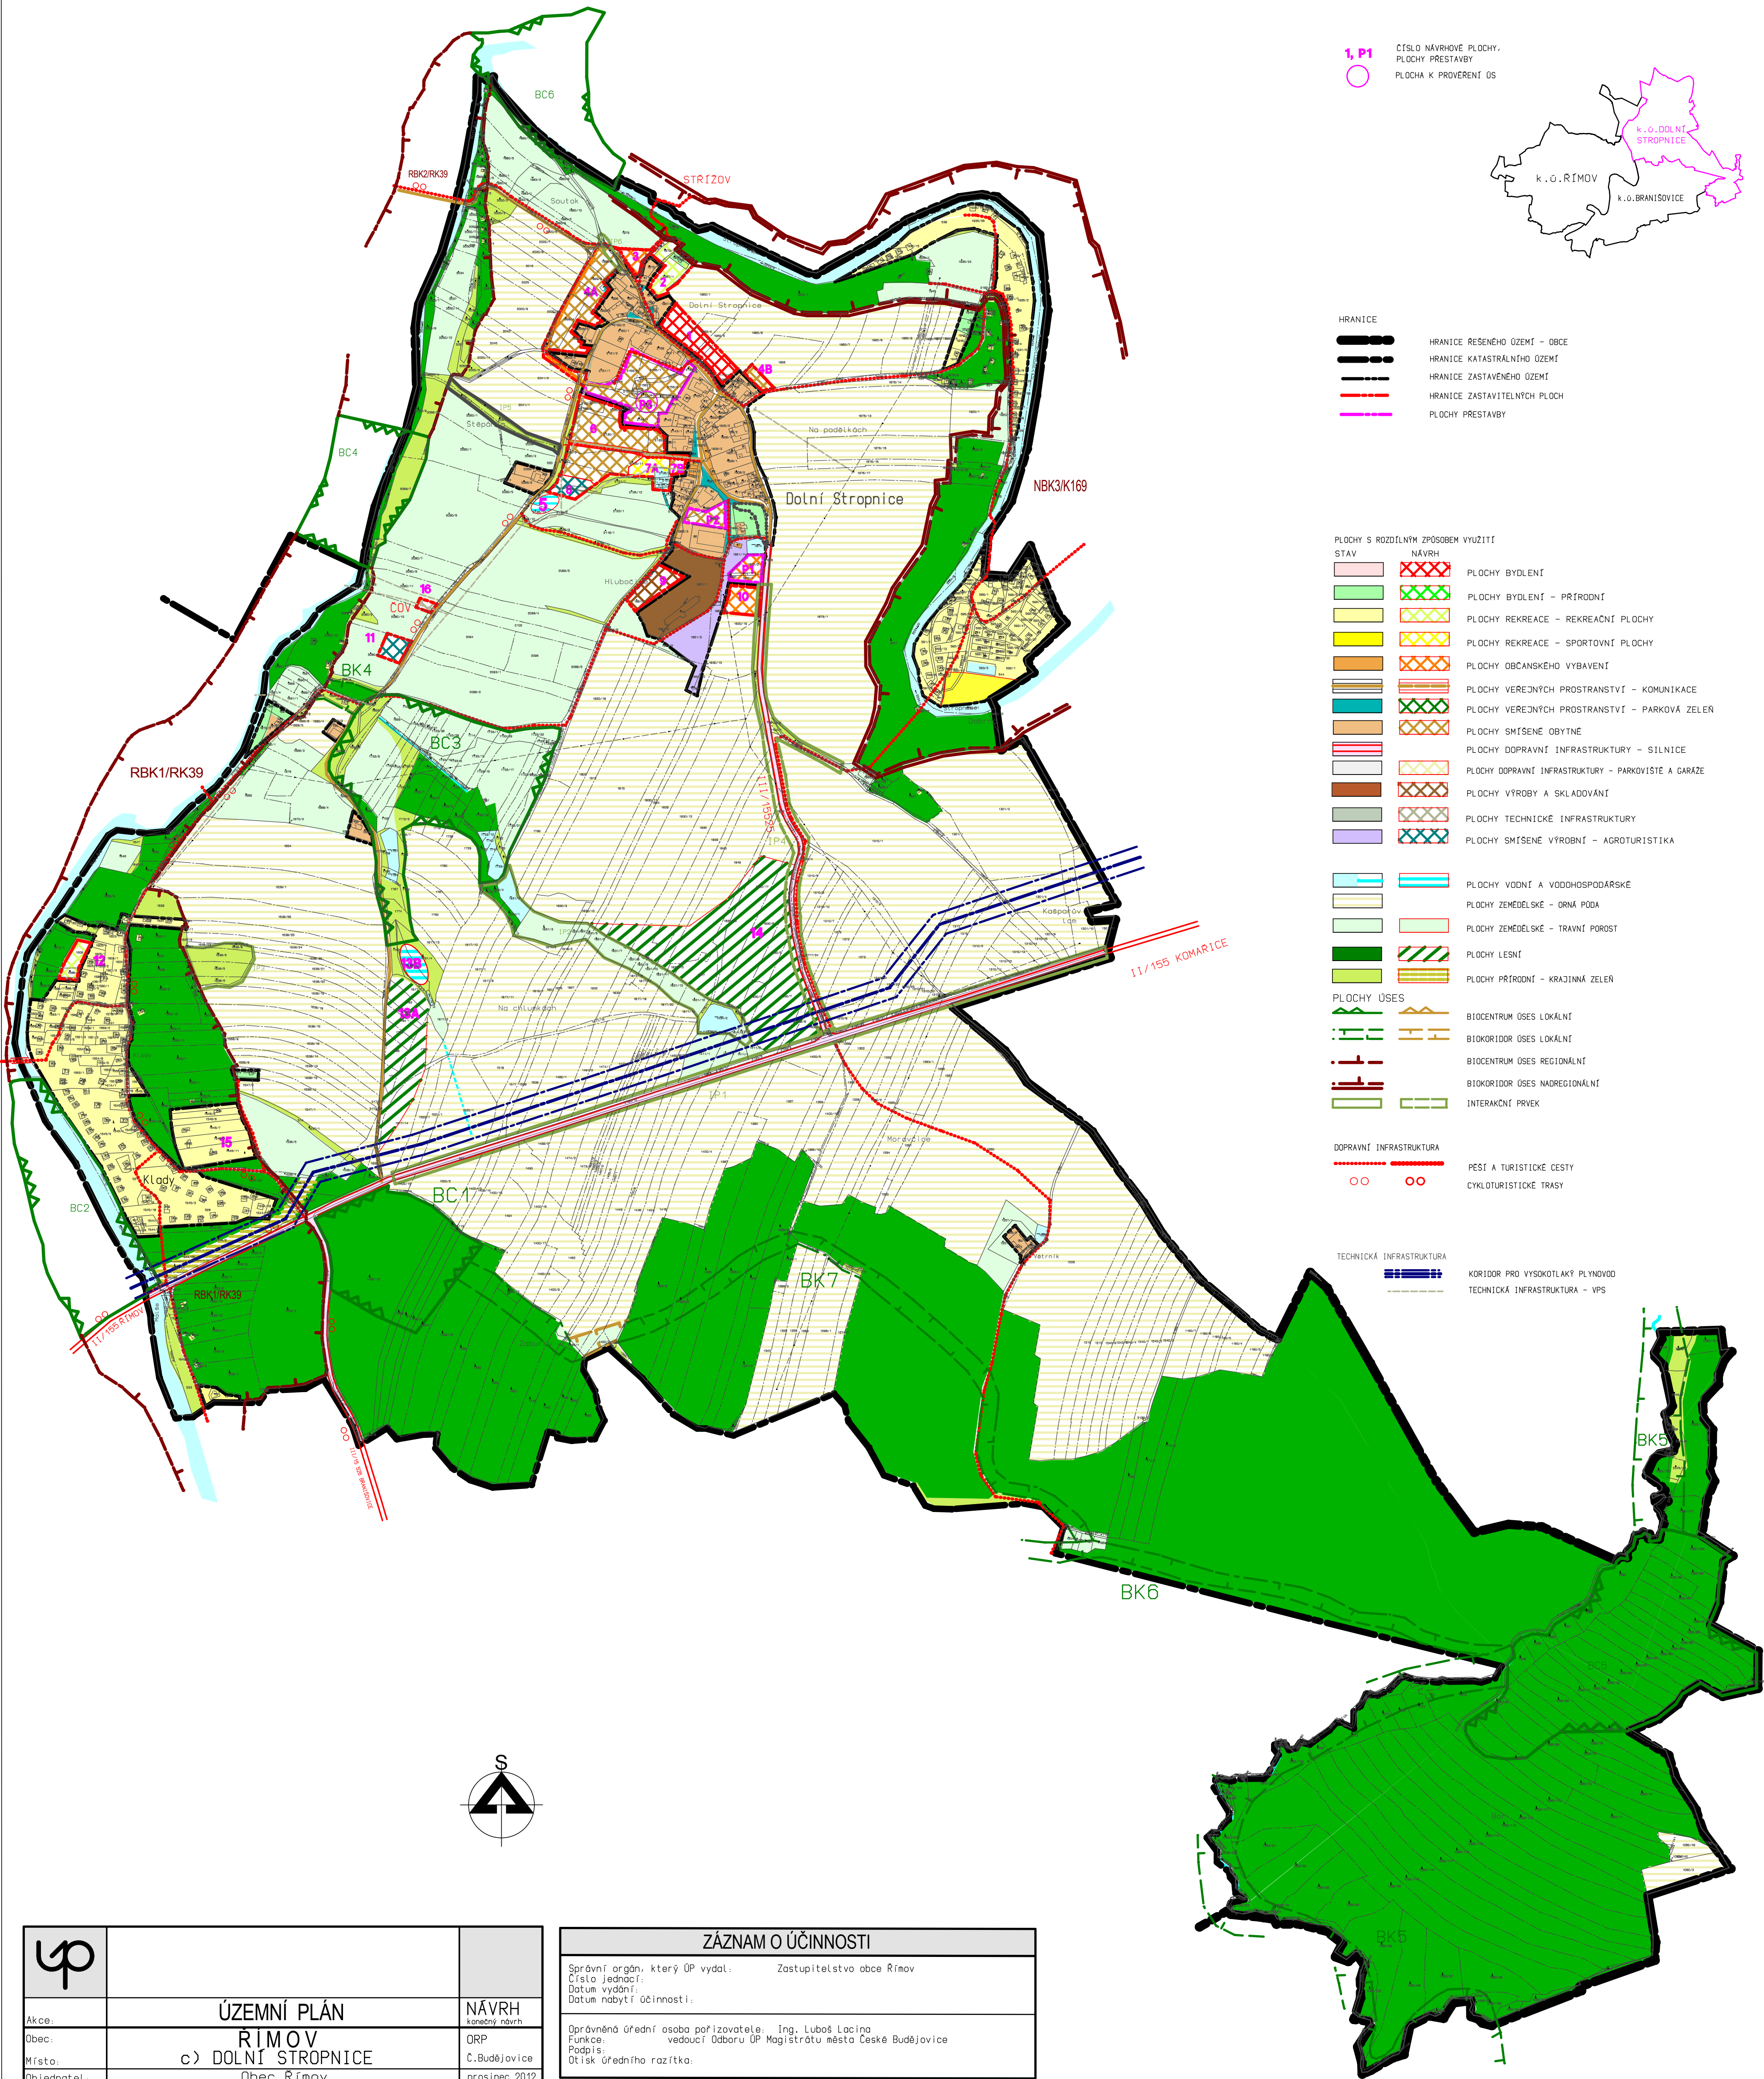

1. P1
ČÍSLO NÁVRHOVÉ PLOCHY,
PLOCHY PŘESTAVBY
PLOCHA K PROVERENÍ ÚS

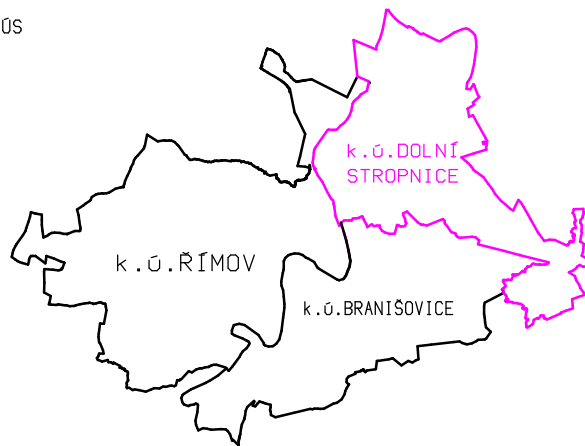

HRANICE
HRANICE ŘEŠENÉHO OZEMÍ - OBCE
HRANICE KATASTRÁLNÍHO OZEMÍ
HRANICE ZASTAVĚNÉHO OZEMÍ
HRANICE ZASTAVITELNÝCH PLOCH
PLOCHY PŘESTAVBY

PLOCHY S ROZDÍLNÝM ZPŮSOBEM VYUŽITÍ
STAV NÁVRH
PLOCHY BYDLENÍ
PLOCHY BYDLENÍ - PŘÍRODNÍ
PLOCHY REKREACE - REKREAČNÍ PLOCHY
PLOCHY REKREACE - SPORTOVNÍ PLOCHY
PLOCHY OBČANSKEHO VYBAVENÍ
PLOCHY VEŘEJNÝCH PROSTRANSTVÍ - KOMUNIKACE
PLOCHY VEŘEJNÝCH PROSTRANSTVÍ - PARKOVÁ ZELEŇ
PLOCHY SMÍŠENÉ OBYTNÉ
PLOCHY DOPRAVNÍ INFRASTRUKTURY - SILNICE
PLOCHY DOPRAVNÍ INFRASTRUKTURY - PARKOVISTE A GARÁŽE
PLOCHY VÝROBY A SKLADOVÁNÍ
PLOCHY TECHNICKÉ INFRASTRUKTURY
PLOCHY SMÍŠENÉ VÝROBNÍ - AGROTURISTIKA

PLOCHY VODNÍ A VODOHOSPODÁRSKÉ
PLOCHY ZEMLĚLSKÉ - ORNÁ PODA
PLOCHY ZEMLĚLSKÉ - TRAVNÍ POROST
PLOCHY LESNÍ
PLOCHY PŘÍRODNÍ - KRAJINNÁ ZELEŇ

PLOCHY ÚSES
BIOCENTRUM ÚSES LOKÁLNÍ
BIOKORIDOR ÚSES LOKÁLNÍ
BIOCENTRUM ÚSES REGIONÁLNÍ
BIOKORIDOR ÚSES NADREGIONÁLNÍ
INTERAKČNÍ PRVEK

DOPRAVNÍ INFRASTRUKTURA
PEŠÍ A TURISTICKÉ CESTY
CYKLOTURISTICKÉ TRASY

TECHNICKÁ INFRASTRUKTURA
KORIDOR PRO VYSOKOTLAKÝ PLYNOVOD
TECHNICKÁ INFRASTRUKTURA - VPS

Akce:	ÚZEMNÍ PLÁN	NÁVRH
Obec:	ŘÍMOV	Konceptní návrh
Místo:	c) DOLNÍ STROPNICE	ORP
Objednatel:	Obec Římov	C. Budějovice
Zpracovatel:	Ing. arch. Stanislav Kovář - OP STUDIO České Budějovice	prosinec 2012
Č. přílohy:	Název přílohy	Měřítko
2A c)	HLAVNÍ VÝKRES - URB. KONCEPCE	1 : 5 000

ZÁZNAM O ÚČINNOSTI	
Správní orgán, který ÚP vydal:	Zastupitelstvo obce Římov
Číslo jednací:	
Datum vydání:	
Datum nabytí účinnosti:	
Oprávněná úřední osoba pořizovatele:	Ing. Luboš Lacina
Funkce:	vedoucí Odboru ÚP Magistrátu města České Budějovice
Podpis:	
Ótisk úředního razítka:	

ŘÍMOV-k.ú. DOLNÍ STROPNICE 1:5000