
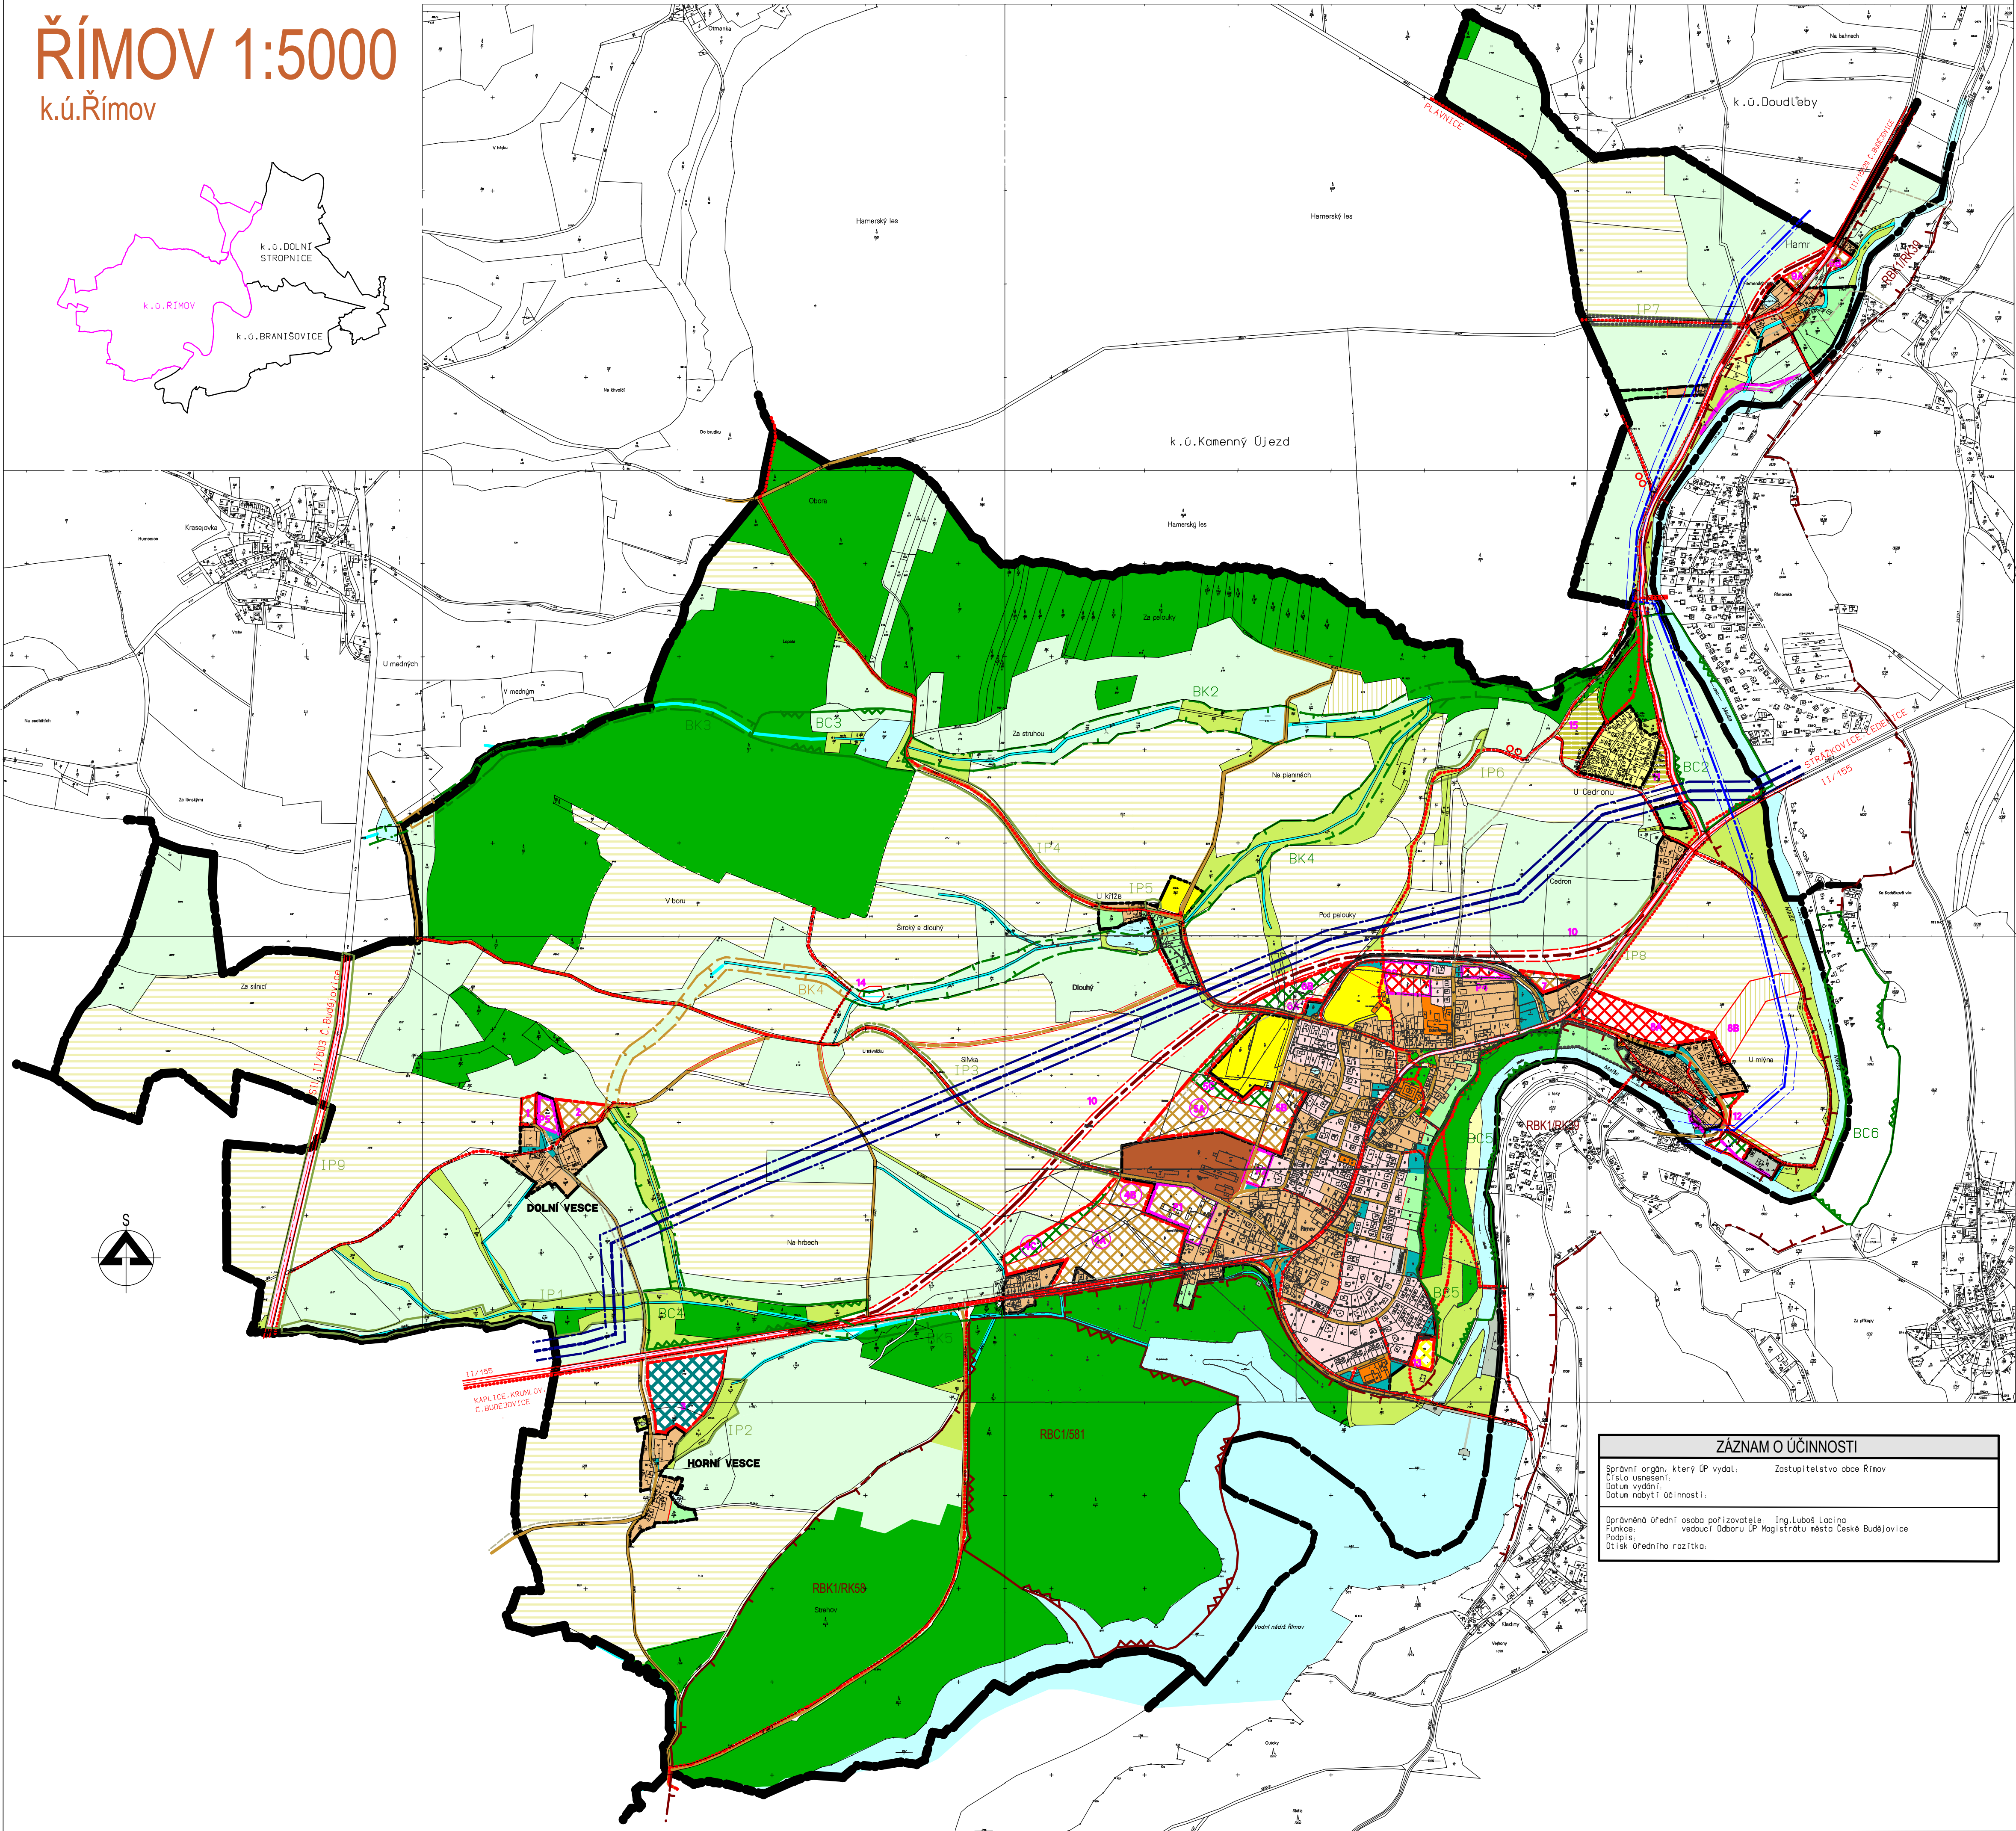


ŘÍMOV 1:5000
k.ú.Římov

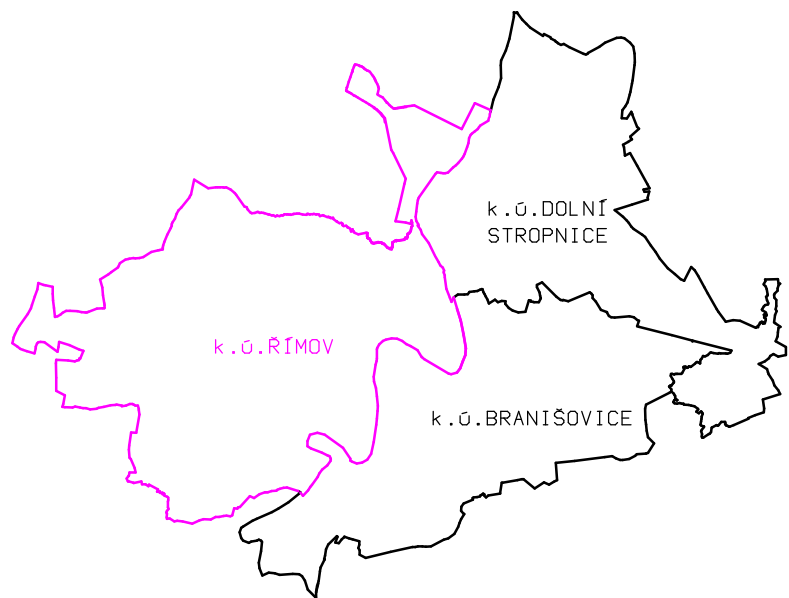

LEGENDA

- HRANICE A ZNAČENÍ
- HRANICE OBCE – REŠENÉHO OZEMÍ
 - HRANICE KATASTRÁLNÍHO OZEMÍ
 - HRANICE ZASTAVENÉHO OZEMÍ (k. 31.12.2011)
 - HRANICE ZASTAVITELNÝCH PLOCH
 - HRANICE PLOCH PŘESTAVBY
 - ČÍSLO NÁVRHOVÉ PLOCHY, PLOCHY PŘESTAVBY
 - PLOCHA K PROVERENÍ OZEMNÍ STUDII
- PLOCHY S ROZDÍLNÝM ZPŮSOBEM VYUŽITÍ
- STAV NÁVRH
- PLOCHY BYDLENÍ
 - PLOCHY BYDLENÍ – PŘÍRODNÍ
 - PLOCHY REKREACE – REKREAČNÍ PLOCHY
 - PLOCHY REKREACE – SPORTOVNÍ PLOCHY
 - PLOCHY OBČANSKEHO VYBAVENÍ
 - PLOCHY VEŘEJNÝCH PROSTRANSTVÍ – KOMUNIKACE
 - PLOCHY VEŘEJNÝCH PROSTRANSTVÍ – PARKOVÁ ZELER
 - PLOCHY SMÍŠENÉ OBYTNÉ
 - PLOCHY DOPRAVNÍ INFRASTRUKTURY – SILNICE
 - PLOCHY DOPRAVNÍ INFRASTRUKTURY – PARKOVISTE A GARÁŽE
 - PLOCHY VÝROBY A SKLADOVÁNÍ
 - PLOCHY TECHNICKÉ INFRASTRUKTURY
 - PLOCHY SMÍŠENÉ VÝROBNÍ – AGROTURISTIKA
- PLOCHY VODNÍ A VODOHOSPODÁRSKE
- PLOCHY ZEMĚDELSKÉ – ORNÁ PŮDA
 - PLOCHY ZEMĚDELSKÉ – TRAVNÍ POROST
 - PLOCHY LESNÍ
 - PLOCHY PŘÍRODNÍ – KRAJINNÁ ZELEN
 - PLOCHY ZEMĚDELSKÉ – REKREAČNÍ LOKY
- PRVKY OSES
- BIOCENTRUM OSES LOKÁLNÍ
 - BIOKORIDOR OSES LOKÁLNÍ
 - BIOCENTRUM OSES REGIONÁLNÍ
 - BIOKORIDOR OSES REGIONÁLNÍ
 - INTERAKČNÍ PRVEK
- DOPRAVNÍ INFRASTRUKTURA
- PEŠÍ A TURISTICKÉ CESTY
 - LÁVKA PŘES REKU
 - CYKLOTURISTICKÉ TRASY
 - OSA TRASY SILNIČNÍHO OBCHVATU
- TECHNICKÁ INFRASTRUKTURA
- KORIDOR PRO VODOVODNÍ ŘAD
 - KORIDOR PRO VEDENÍ VTL PLYNOVODU
 - TECHNICKÁ INFRASTRUKTURA – VPS
 - PROTIZPLAVOVÁ OPATŘENÍ – PROTIPŮVODNÁ HRÁZ

ZÁZNAM O ÚČINNOSTI

Správní orgán, který ÚP vydal: Zastupitelstvo obce Římov
Číslo usnesení:
Datum vydání:
Datum nabytí účinnosti:

Opovědná úřední osoba pořizovatele: Ing. Luboš Laciho
Funkce: vedoucí Odboru ÚP Magistrátu města České Budějovice
Podpis:
Otisk úředního razítka:

Akce:	ÚZEMNÍ PLÁN	NÁVRH
Obec:	ŘÍMOV	ORP
Místo:	o. ŘÍMOV	Č.Budějovice
Objednatel:	Ing.arch.Stanislav Kovář – OP STUDIO Č.Budějovice	č.z.08-04
Zpracovatel:	Ing.arch.Stanislav Kovář – OP STUDIO Č.Budějovice	prosinec 2012
Č.přílohy	Název přílohy	Měřítko
2A a)	HLAVNÍ VÝKRES – URB. KONCEPCE	1 : 5 000