



ZNÁZORNĚNÍ VYPUŠTĚNÍ ZÁMĚRU KORIDORU PRO VEDENÍ VTL PLYNOVODU V K.Ú. ŘÍMOV

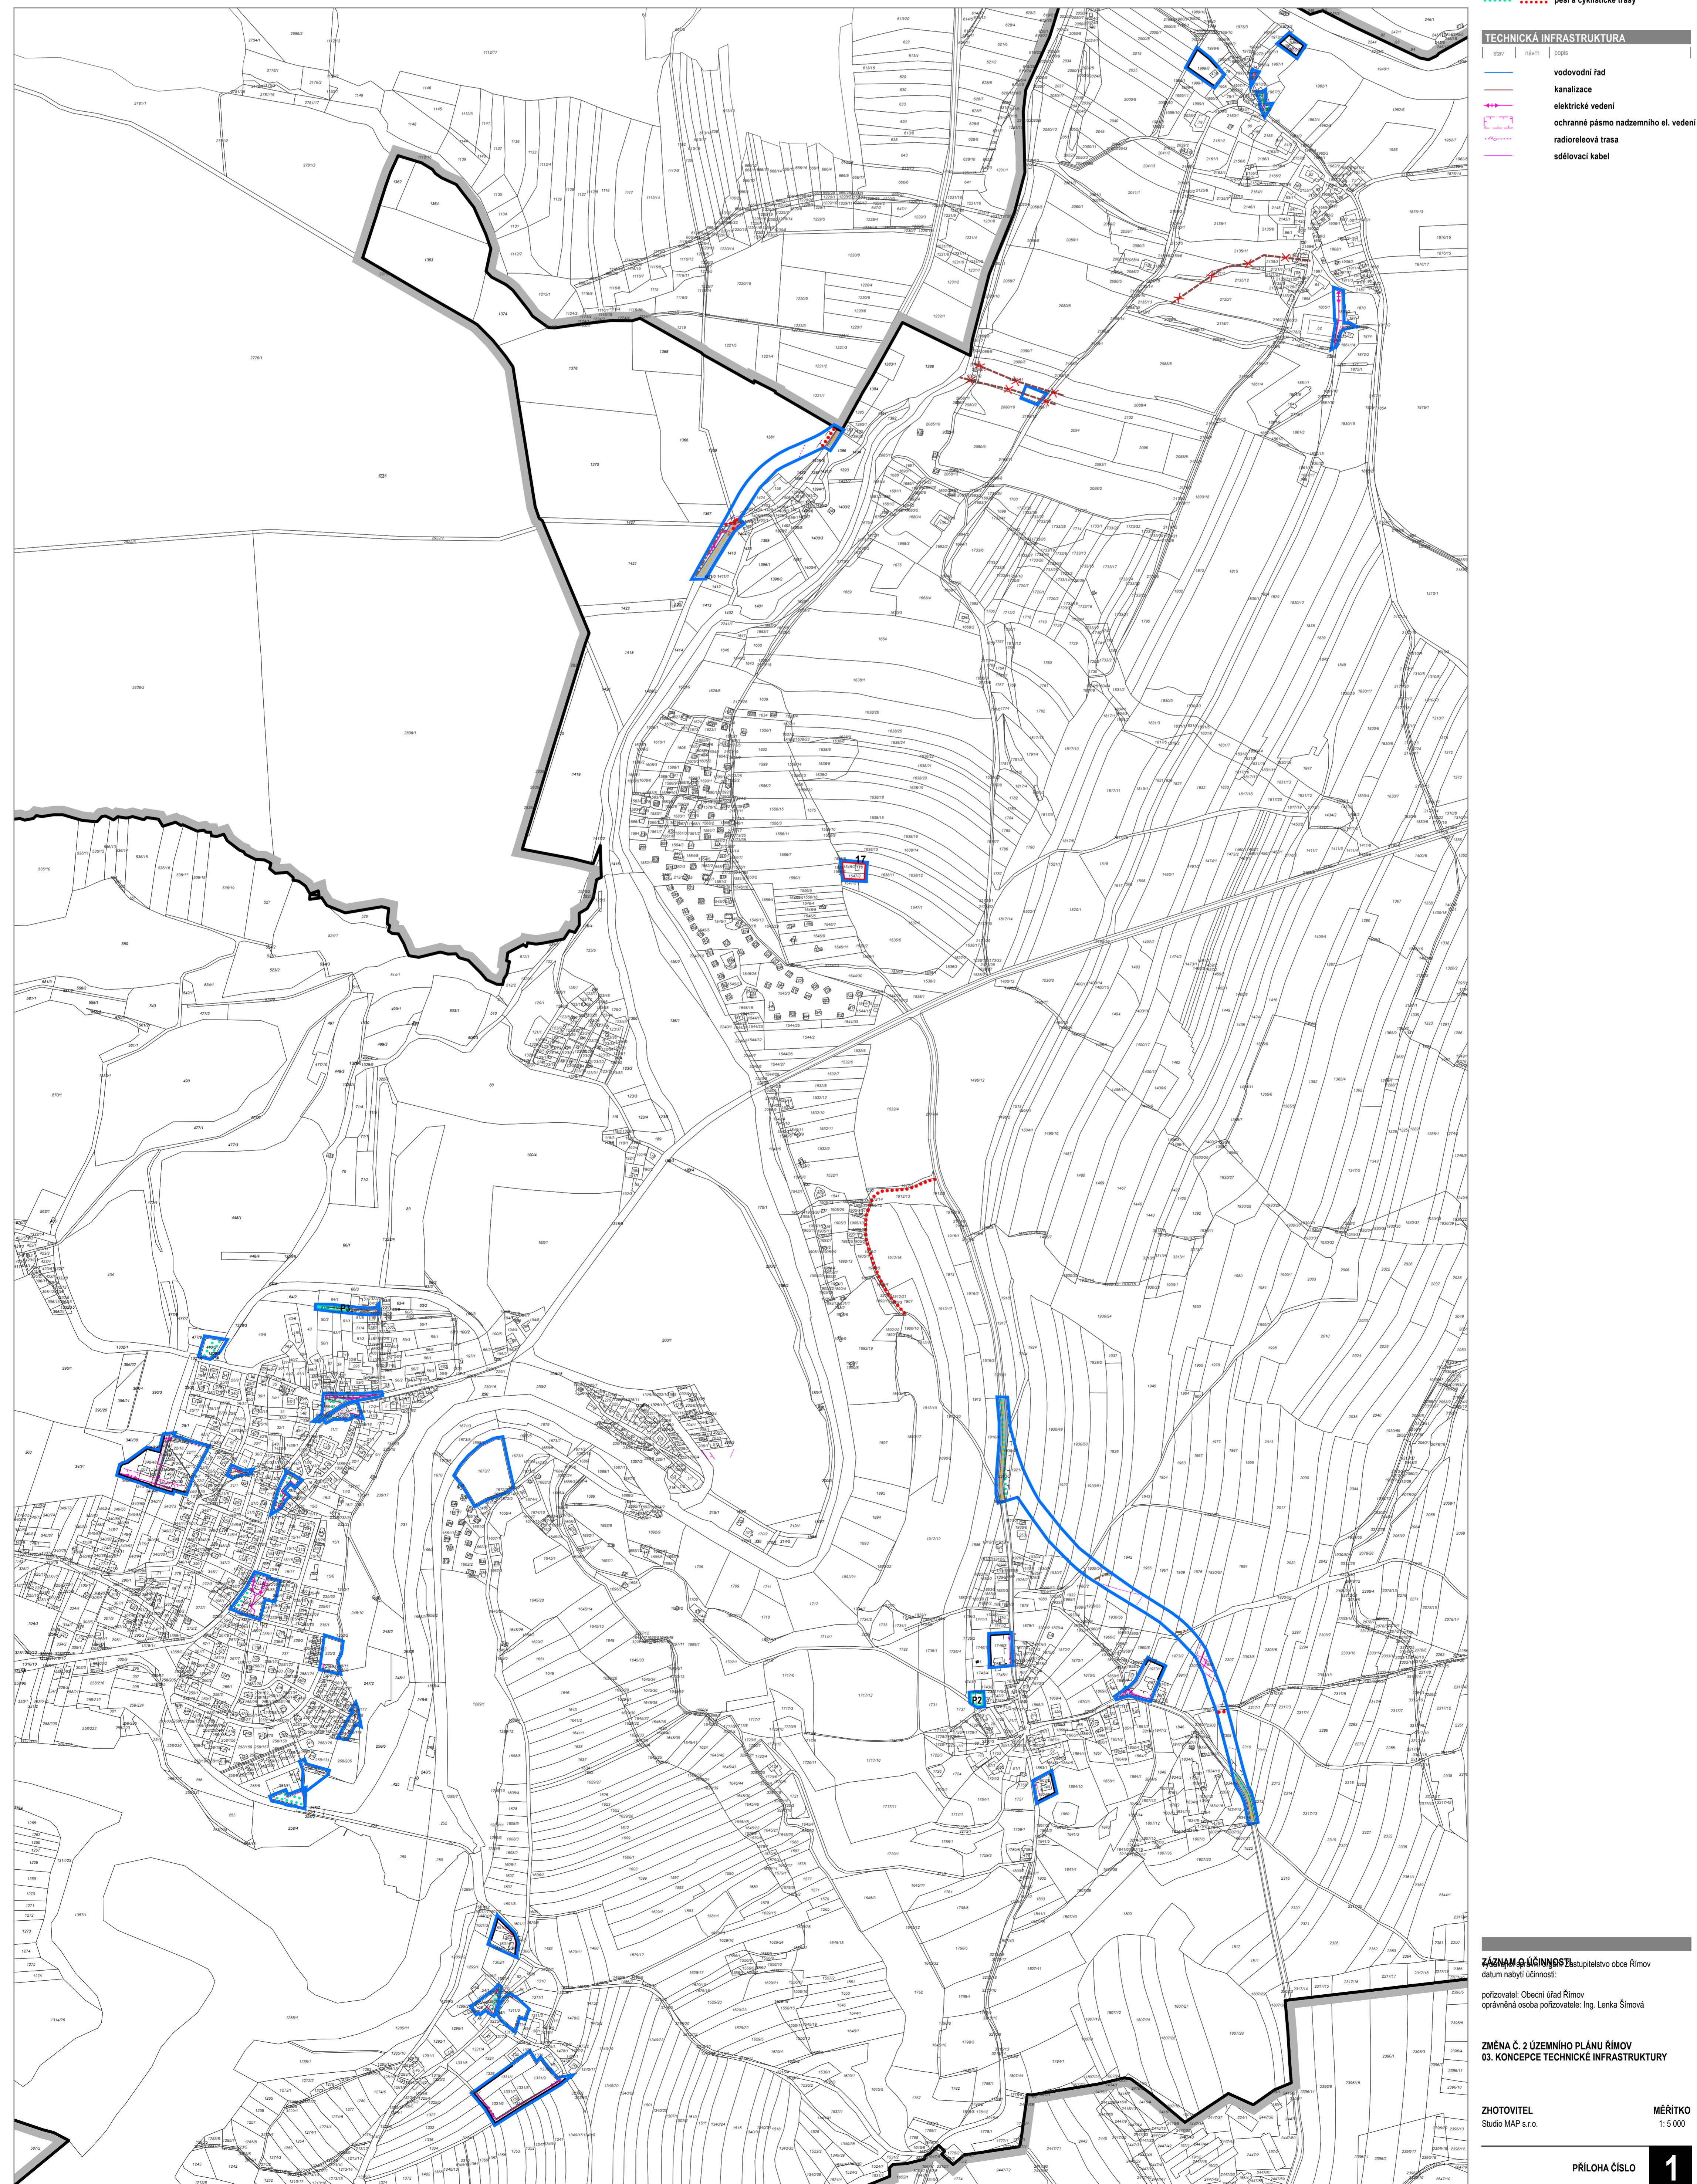

ZNÁZORNĚNÍ VYPUŠTĚNÍ ZÁMĚRU KORIDORU PRO VEDENÍ VTL PLYNOVODU V K.Ú. DOLNÍ STROPNICE

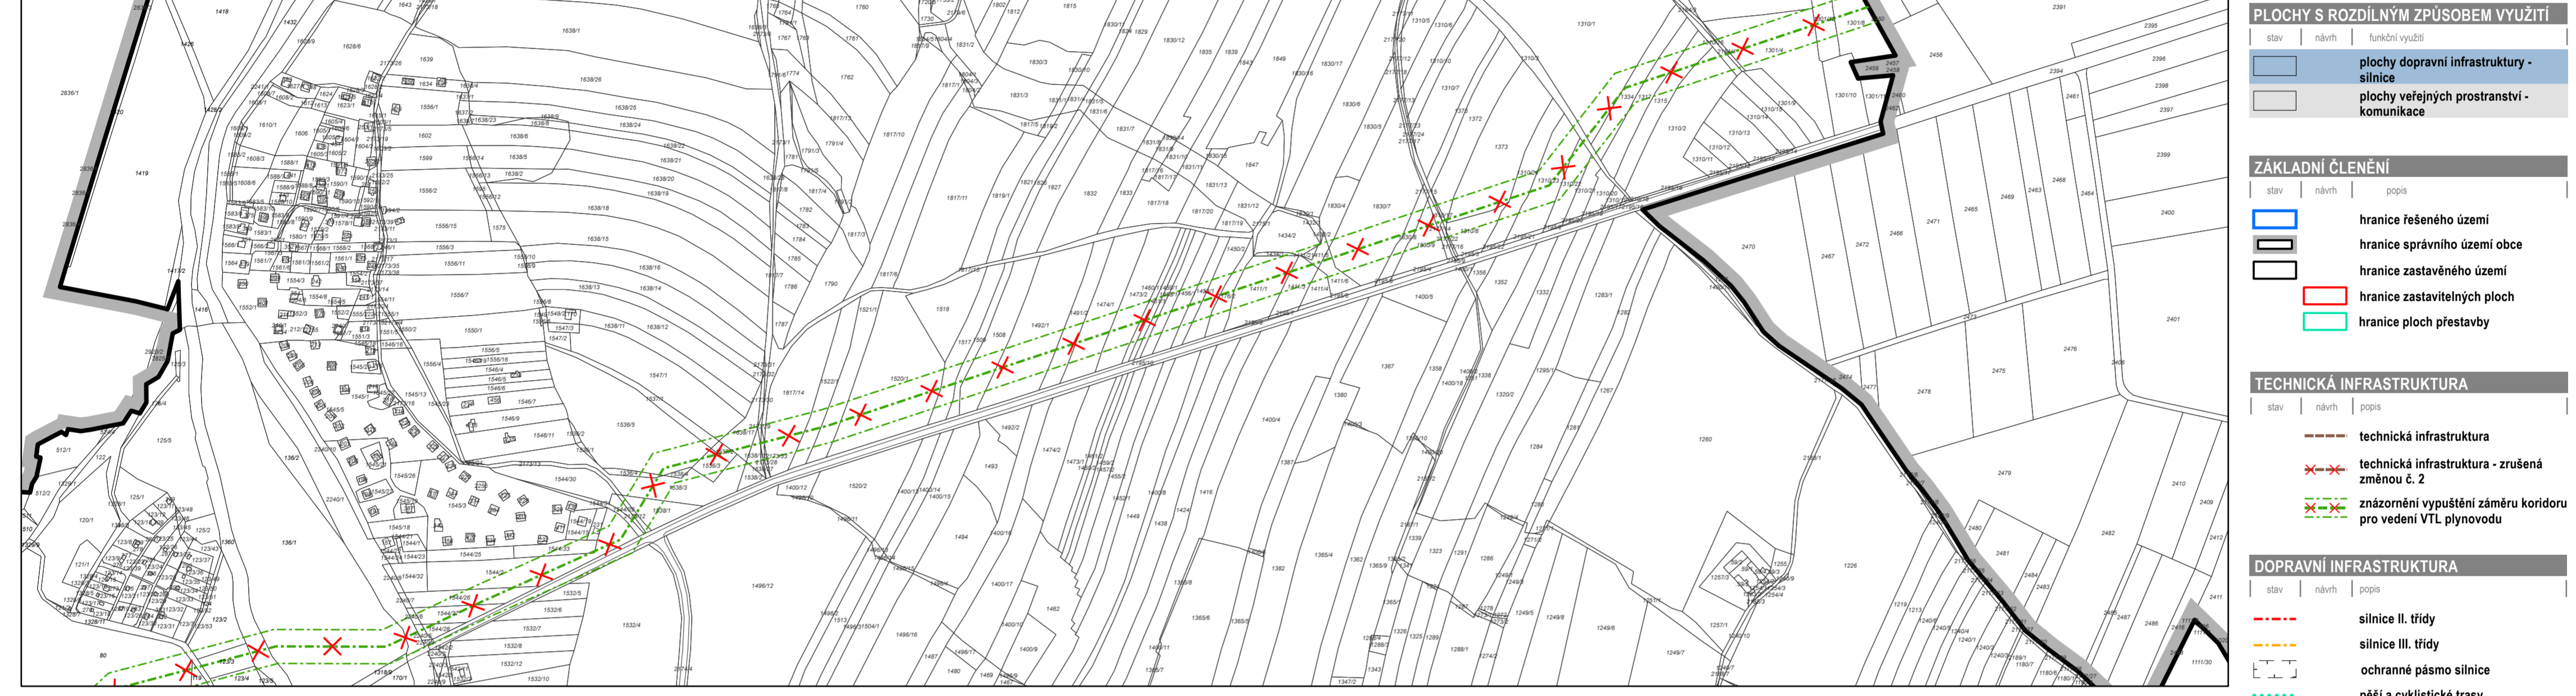

**LEGENDA**

**PLOCHY S ROZDÍLNÝM ZPŮSOBEM VYUŽITÍ**

stav | návrh | popis

- plachy dopravní infrastruktury - silnice
- plachy veřejných prostranství - komunikace

**ZÁKLADNÍ ČLENĚNÍ**

stav | návrh | popis

- hranice řešeného území
- hranice správního území obce
- hranice zastavěného území
- hranice zastavěných ploch
- hranice ploch přestavby

**TECHNICKÁ INFRASTRUKTURA**

stav | návrh | popis

- technická infrastruktura
- technická infrastruktura - zrušená změnou č. 2
- znázornění vypuštění záměru koridoru pro vedení VTL plynovodu

**DOPRAVNÍ INFRASTRUKTURA**

stav | návrh | popis

- silnice II. třídy
- silnice III. třídy
- ochranné pásmo silnice
- pěší a cyklistické trasy

**TECHNICKÁ INFRASTRUKTURA**

stav | návrh | popis

- vodovodní řad
- kanalizace
- elektrické vedení
- ochranné pásmo nadzemního el. vedení
- radiorolelová trasa
- sđlovací kabel

ZÁZNAM O MĚNĚNÍ ÚP  
 datum nabytí účinnosti:  
 pořizovatel: Obecní úřad Římov  
 oprávněná osoba pořizovatele: Ing. Lenka Šimová

ZMĚNA Č. 2 ÚZEMNÍHO PLÁNU ŘÍMOV  
 03. KONCEPCE TECHNICKÉ INFRASTRUKTURY

ZHOTOVITEL  
 Studio MAP s.r.o.

MĚŘÍTKO  
 1:5 000