KONCEPCE DOPRAVNÍ A TECHNICKÉ INFRASTRUKTURY 4

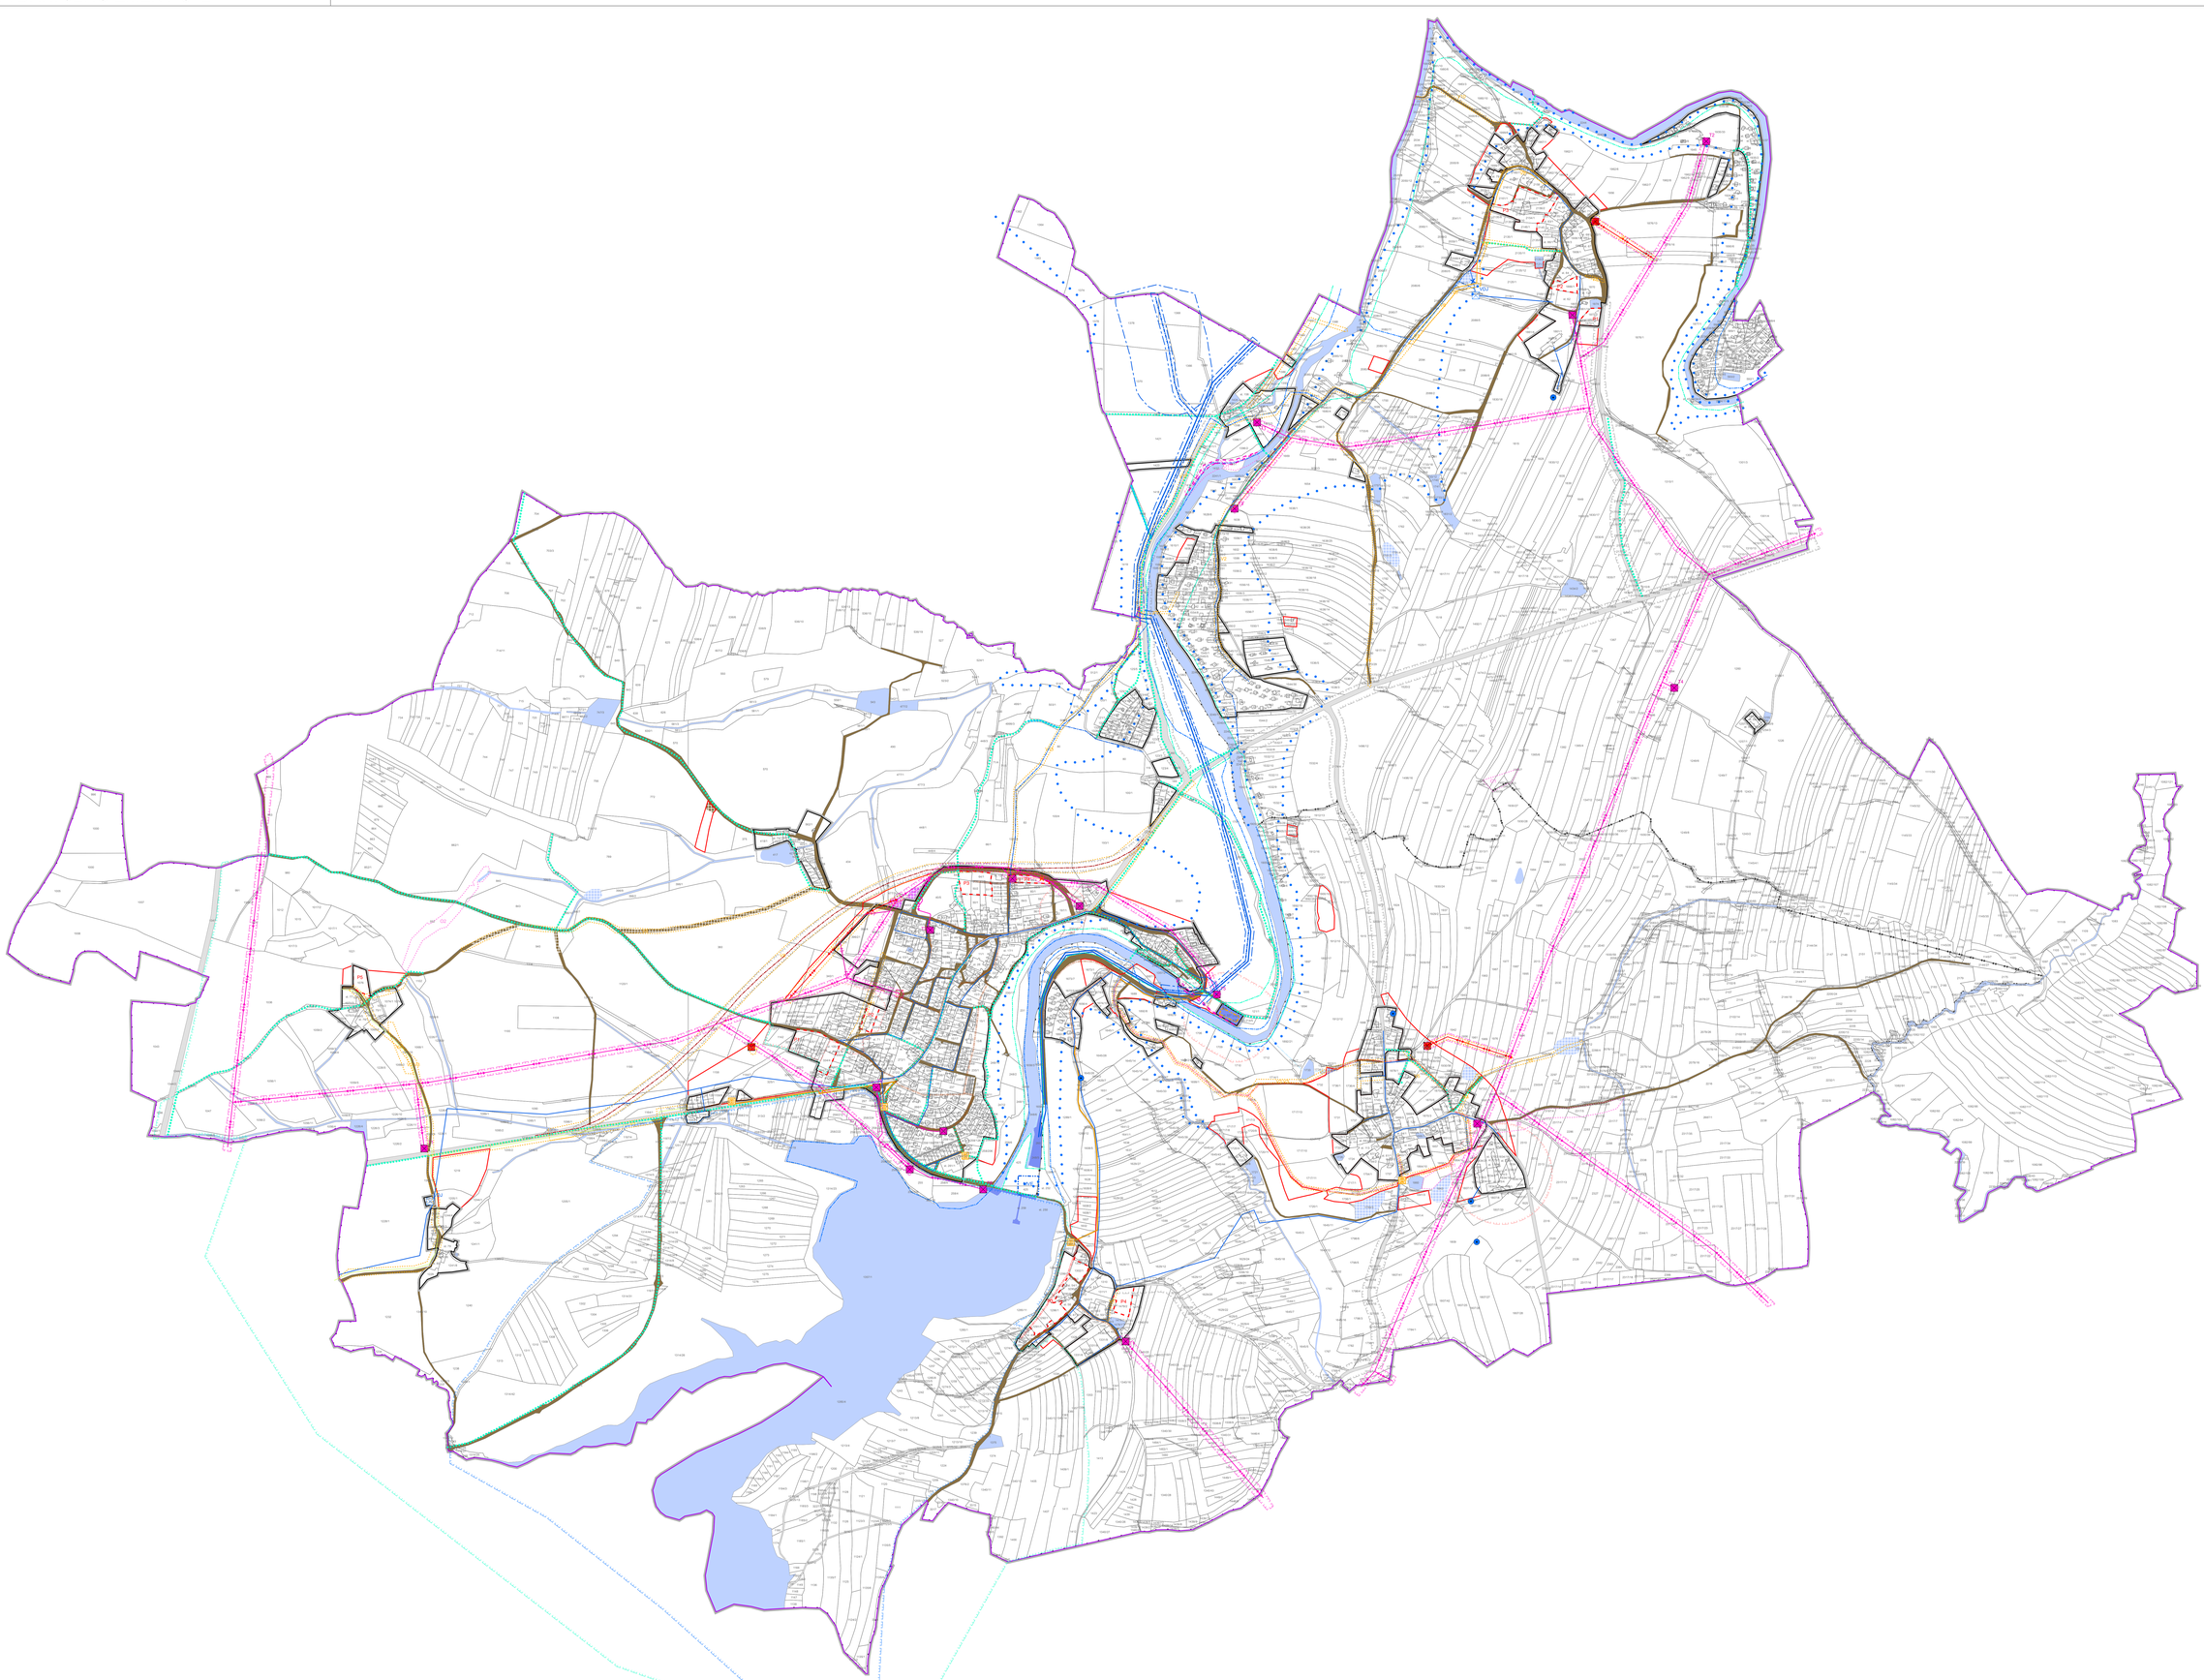

PLOCHY S ROZDÍLNÝM ZPŮSOBEM VYUŽITÍ

dle	návrh	funkční využití
		plochy veřejných prostranství - komunikace
		plochy dopravní infrastruktury - silnice
		plochy dopravní infrastruktury - parkoviště a garáže
		plochy technické infrastruktury
		plochy vodní a vodohospodářské

ZÁKLADNÍ ČLENĚNÍ

dle	návrh	popis
		hranice správního území obce - řešené území
		hranice katastrálního území
		zastavěné území
		zastavitelná plocha
		plocha přestavby

DOPRAVNÍ INFRASTRUKTURA

dle	návrh	popis
		pěší a turistické trasy
		cykloturistické trasy
		osa trasy silničního obchvatu

TECHNICKÁ INFRASTRUKTURA

dle	návrh	zrušen	popis
			trafostanice 22/0,4 kV
			vzdušné vedení el. energie
			kabelová vedení el. energie
			kanalizace
			kanalizace splašková, výtlak
			čerpací stanice
			čistírna odpadních vod
			vodovod
			vodovodní přivaděč, zdvojení přivaděče
			dešťové odvodnění
			vodojem
			studna, vrt
			malá vodní elektrárna
			středotlaký plynovod - přívodní řad

VEŘEJNĚ PROSPĚŠNÉ STAVBY A OPATŘENÍ

dle	návrh	popis
		veřejně prospěšné stavby
		veřejně prospěšná opatření

LIMITY VYUŽITÍ ÚZEMÍ

dle	návrh	popis
		ochranné pásmo silnice
		ochranné pásmo el. vedení
		ochranné pásmo vodovodu
		ochranné pásmo plynovodu
		I. ochranné pásmo vodního zdroje
		II. ochranné pásmo vodního zdroje
		průlomová vlna při povodni
		povodňový val
		záplavové území Q100
		aktivní zóna povodně
		ochranné pásmo CHLÚ zemědělského areálu a hřbitova

ZÁZNAM O ÚČINNOSTI

vyřizující správní orgán pořadní změny:
pořadové číslo změny:
datum nabytí účinnosti pořadní změny:
pořizovatel
oprávněná osoba pořizovatele:

ÚPLNÉ ZNĚNÍ ÚZEMNÍHO PLÁNU ŘÍMOV
PO VYDÁNÍ JEHO ZMĚNY Č. 2
4. KONCEPCE DOPRAVNÍ A TECHNICKÉ INFRASTRUKTURY

ZHOTOVITEL
Studio MAP s.r.o.

MĚŘÍTKO
1: 5 000

PŘÍLOHA ČÍSLO 1