HLAVNÍ VÝKRES - KONCEPCE VEŘEJNÉ INFRASTRUKTURY

4

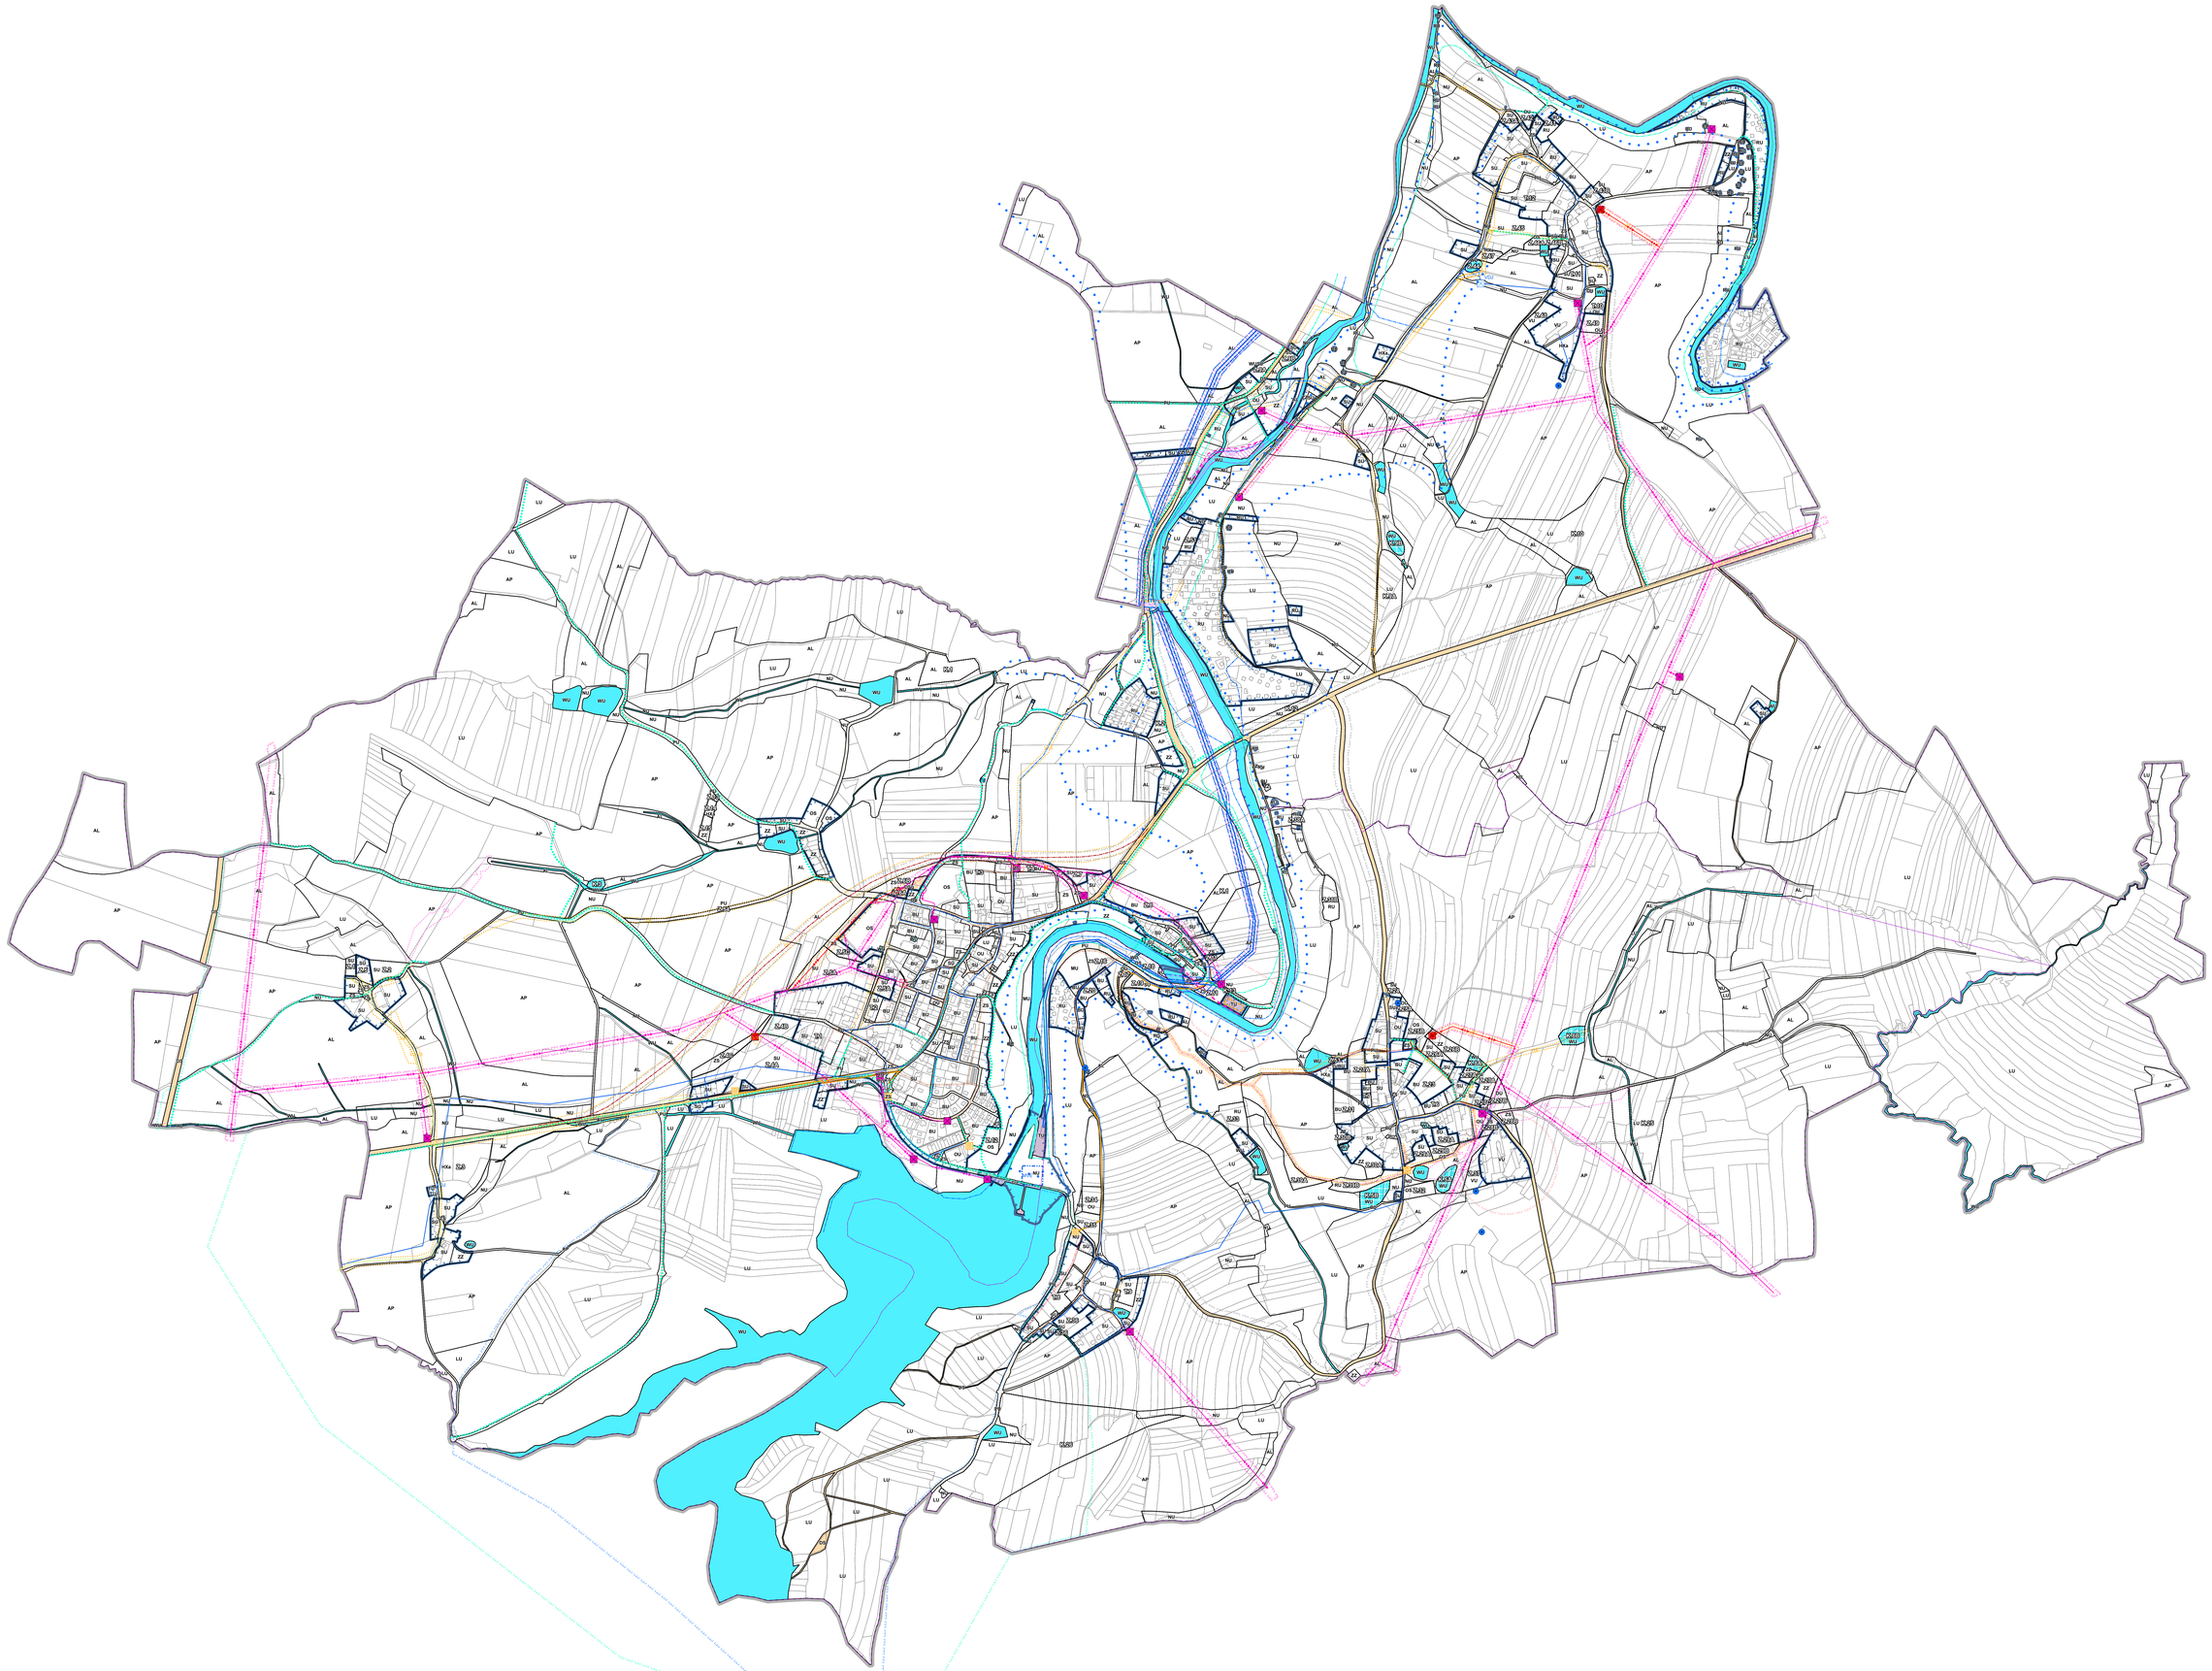

PLOCHY S ROZDÍLNÝM ZPŮSOBEM VYUŽITÍ

barva	barva	popis
		PU - veřejná prostranství všeobecná
		DS - doprava silniční
		DS.g - doprava silniční - parkoviště a garáže
		TU - technická infrastruktura všeobecná
		WU - vodní a vodohospodářské všeobecné

ZÁKLADNÍ ČLENĚNÍ

barva	barva	popis
		hranice správního území obce
		hranice katastrálního území
		zastavěné území
		zastavitelná plocha
		transformační plocha
		plocha změny v krajině

DOPRAVNÍ INFRASTRUKTURA

barva	barva	popis
		pěší a turistické trasy
		cyklistarlistické trasy
		osa trasy silničního obchvatu

TECHNICKÁ INFRASTRUKTURA

barva	barva	barva	popis
			trafostanice 22/0,4 kV
			vzdušné vedení el. energie
			kabelové vedení el. energie
			kanalizace
			kanalizace splaškové, výtlak
			čerpací stanice
			čistírna odpadních vod
			vodovod
			vodovodní přivaděč, zdvojení přivaděče
			dešťové odvodnění
VDJ			vodojem
			studna, vrt
MVE			malá vodní elektrárna
			středotlaký plynovod - přívodní řad
			koridor technické infrastruktury

VEŘEJNĚ PROSPĚŠNÉ STAVBY A OPATŘENÍ

barva	barva	popis
		veřejně prospěšné stavby
		veřejně prospěšná opatření

LIMITY VYUŽITÍ ÚZEMÍ

barva	barva	popis
		ochranné pásmo silnice
		ochranné pásmo el. vedení
		ochranné pásmo vodovodu
		ochranné pásmo plynovodu
		I. ochranné pásmo vodního zdroje
		II. ochranné pásmo vodního zdroje
		průtonová vna při povodni
		povodňový val
		záplavové území Q100
		aktivní zóna povodně
		ochranné pásmo ČOV, zemědělského areálu

Podepsal Ing. Lenka Šimová
DN: cn=Ing. Lenka Šimová, o=ČESKÁ KOMORA ARCHITEKTŮ, ou=05624, c=CZ, serialNumber=P-05624-08-07
Datum: 2026.05.05 14:50:16 +02'00'

ZÁZNAM O ÚČINNOSTI

vydávající správní orgán poslední změny: Zastupitelstvo obce Římov
pořadové číslo poslední změny: 3
datum nabytí účinnosti poslední změny: 5. 6. 2026
pořizovatel: Obecní úřad Římov
oprávněná úřední osoba pořizovatele: Ing. Jan Šíma

Ing. Jan Šíma

Digitálně podepsal Ing. Jan Šíma
Datum: 2026.06.05 14:57:33 +02'00'

ÚPLNÉ ZNĚNÍ ÚZEMNÍHO PLÁNU ŘÍMOV

4. HLAVNÍ VÝKRES - KONCEPCE VEŘEJNÉ INFRASTRUKTURY

DATUM: 05/2026

ZHOTOVITEL
Studio MAP s.r.o.
Ing. Lenka Šimová, E. autorizace 05624

MĚŘÍTKO
1: 5 000

PŘÍLOHA ČÍSLO 1