HLAVNÍ VÝKRES - KONCEPCE VEŘEJNÉ INFRASTRUKTURY

4

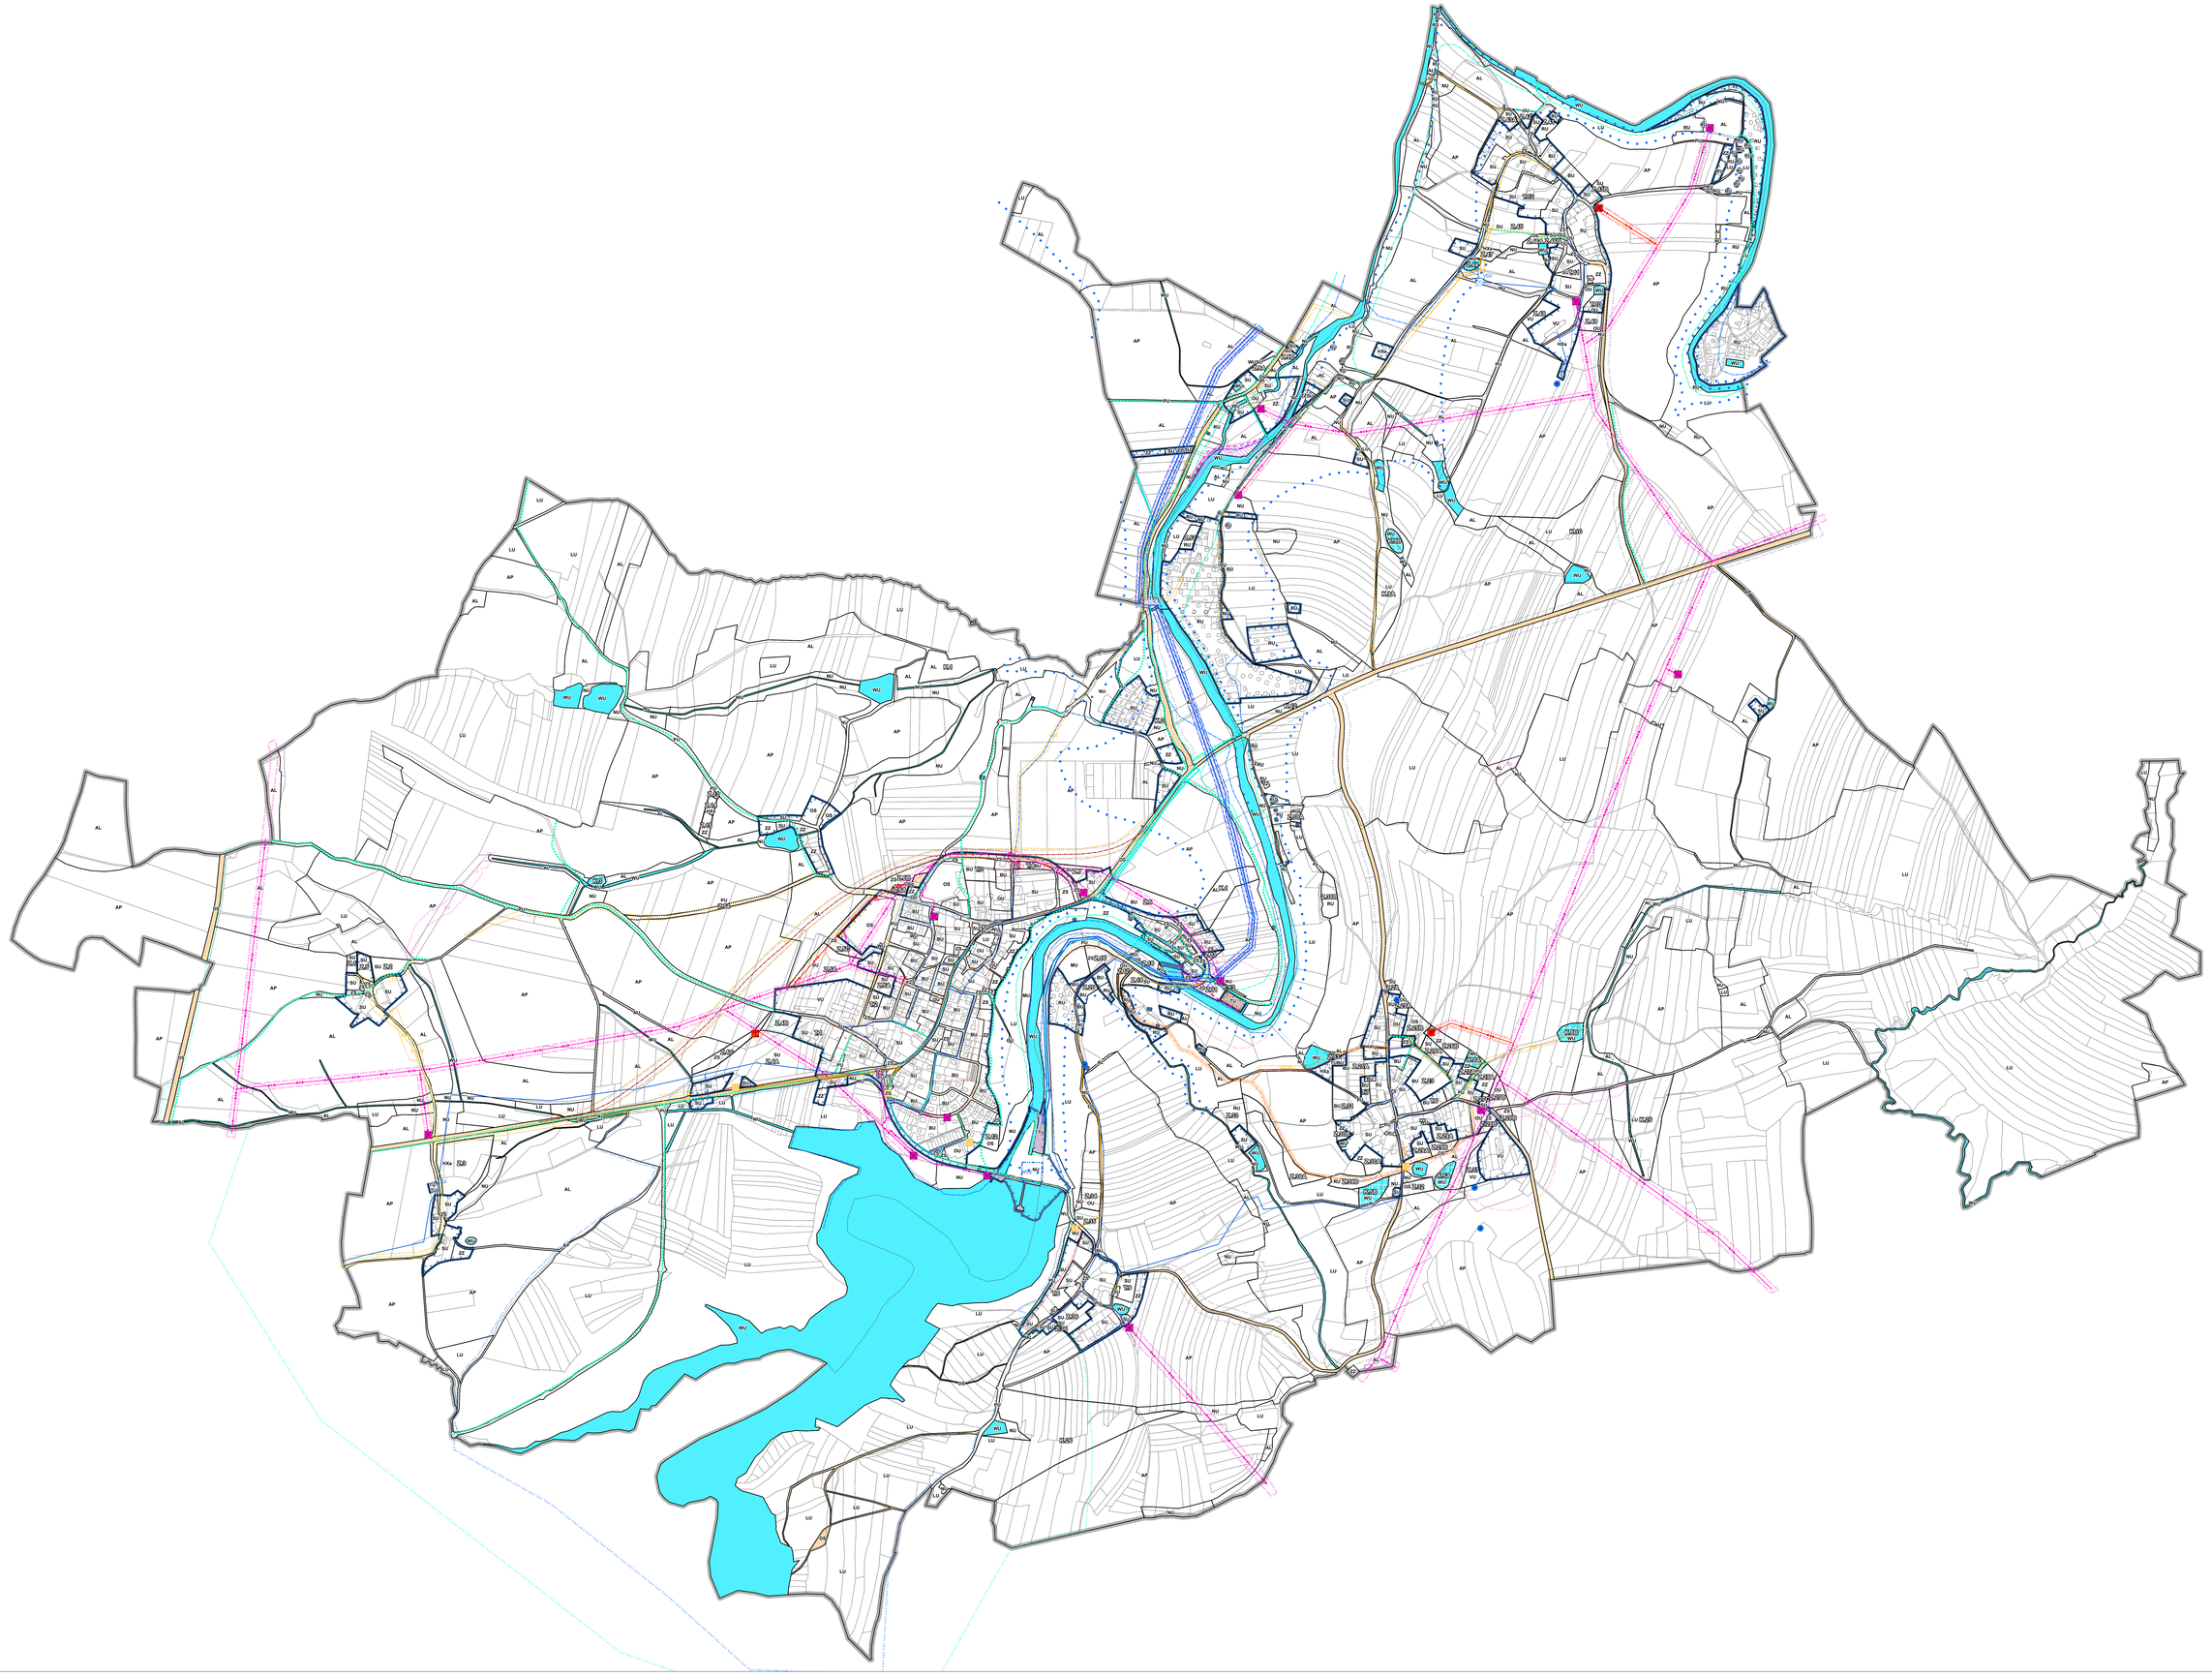

PLOCHY S ROZDÍLNÝM ZPŮSOBEM VYUŽITÍ

stav	návrh	zpětné využití	
			PU - veřejná prostranství všeobecná
			DS - doprava silniční
			DS.g - doprava silniční - parkoviště a garáže
			TU - technická infrastruktura všeobecná
			WU - vodní a vodohospodářská všeobecná

ZÁKLADNÍ ČLENĚNÍ

stav	návrh	zrušit
		hranice správního území obce
		hranice katastrálního území
		zastavěné území
		zastavitelná plocha
		transformační plocha
		plocha změn v krajině

DOPRAVNÍ INFRASTRUKTURA

stav	návrh	zrušit
		pěší a turistické trasy
		cyklistické trasy
		osa trasy silničního obchvatu

TECHNICKÁ INFRASTRUKTURA

stav	návrh	zrušit	
			trafostanice 22/0,4 kV
			vzdušné vedení el. energie
			kabelové vedení el. energie
			kanalizace
			kanalizace splaškova, výtlak
			čerpací stanice
			čistírna odpadních vod
			vodovod
			vodovodní přivaděč, zdvojený přivaděče
			dešťové odvodnění
			vodojem
			studna, vrt
			malá vodní elektrárna
			středotlaký plynovod - přívodní řad
			koridor technické infrastruktury

VEŘEJNĚ PROSPĚŠNÉ STAVBY A OPATŘENÍ

stav	návrh	zrušit
		veřejně prospěšné stavby
		veřejně prospěšná opatření

LIMITY VYUŽITÍ ÚZEMÍ

stav	návrh	zrušit
		ochranné pásmo silnice
		ochranné pásmo el. vedení
		ochranné pásmo vodovodu
		ochranné pásmo plynovodu
		I. ochranné pásmo vodního zdroje
		II. ochranné pásmo vodního zdroje
		průsmová vlna při povodni
		povodňový val
		záplavové území Q100
		aktivní zóna povodně
		ochranné pásmo ČOV, zemědělského areálu

ZÁZNAM O ÚČINNOSTI
- vydávající správní orgán: Zastupitelstvo obce Římov
- datum nabytí účinnosti:
- pořizovatel: Obecní úřad Římov
- oprávněná osoba pořizovatele: Ing. Jan Šíma

ZMĚNA Č. 3 ÚZEMNÍHO PLÁNU ŘÍMOV

4. HLAVNÍ VÝKRES - KONCEPCE VEŘEJNÉ INFRASTRUKTURY

NÁVRH PRO VYDÁNÍ **DATUM: 05/2026**

ZHOTOVITEL
Studio MAP s.r.o.
Ing. Lenka Šimová, E. autorizace 05624

MĚŘÍTKO
1: 5 000

PŘÍLOHA ČÍSLO **1**